



Flur 4

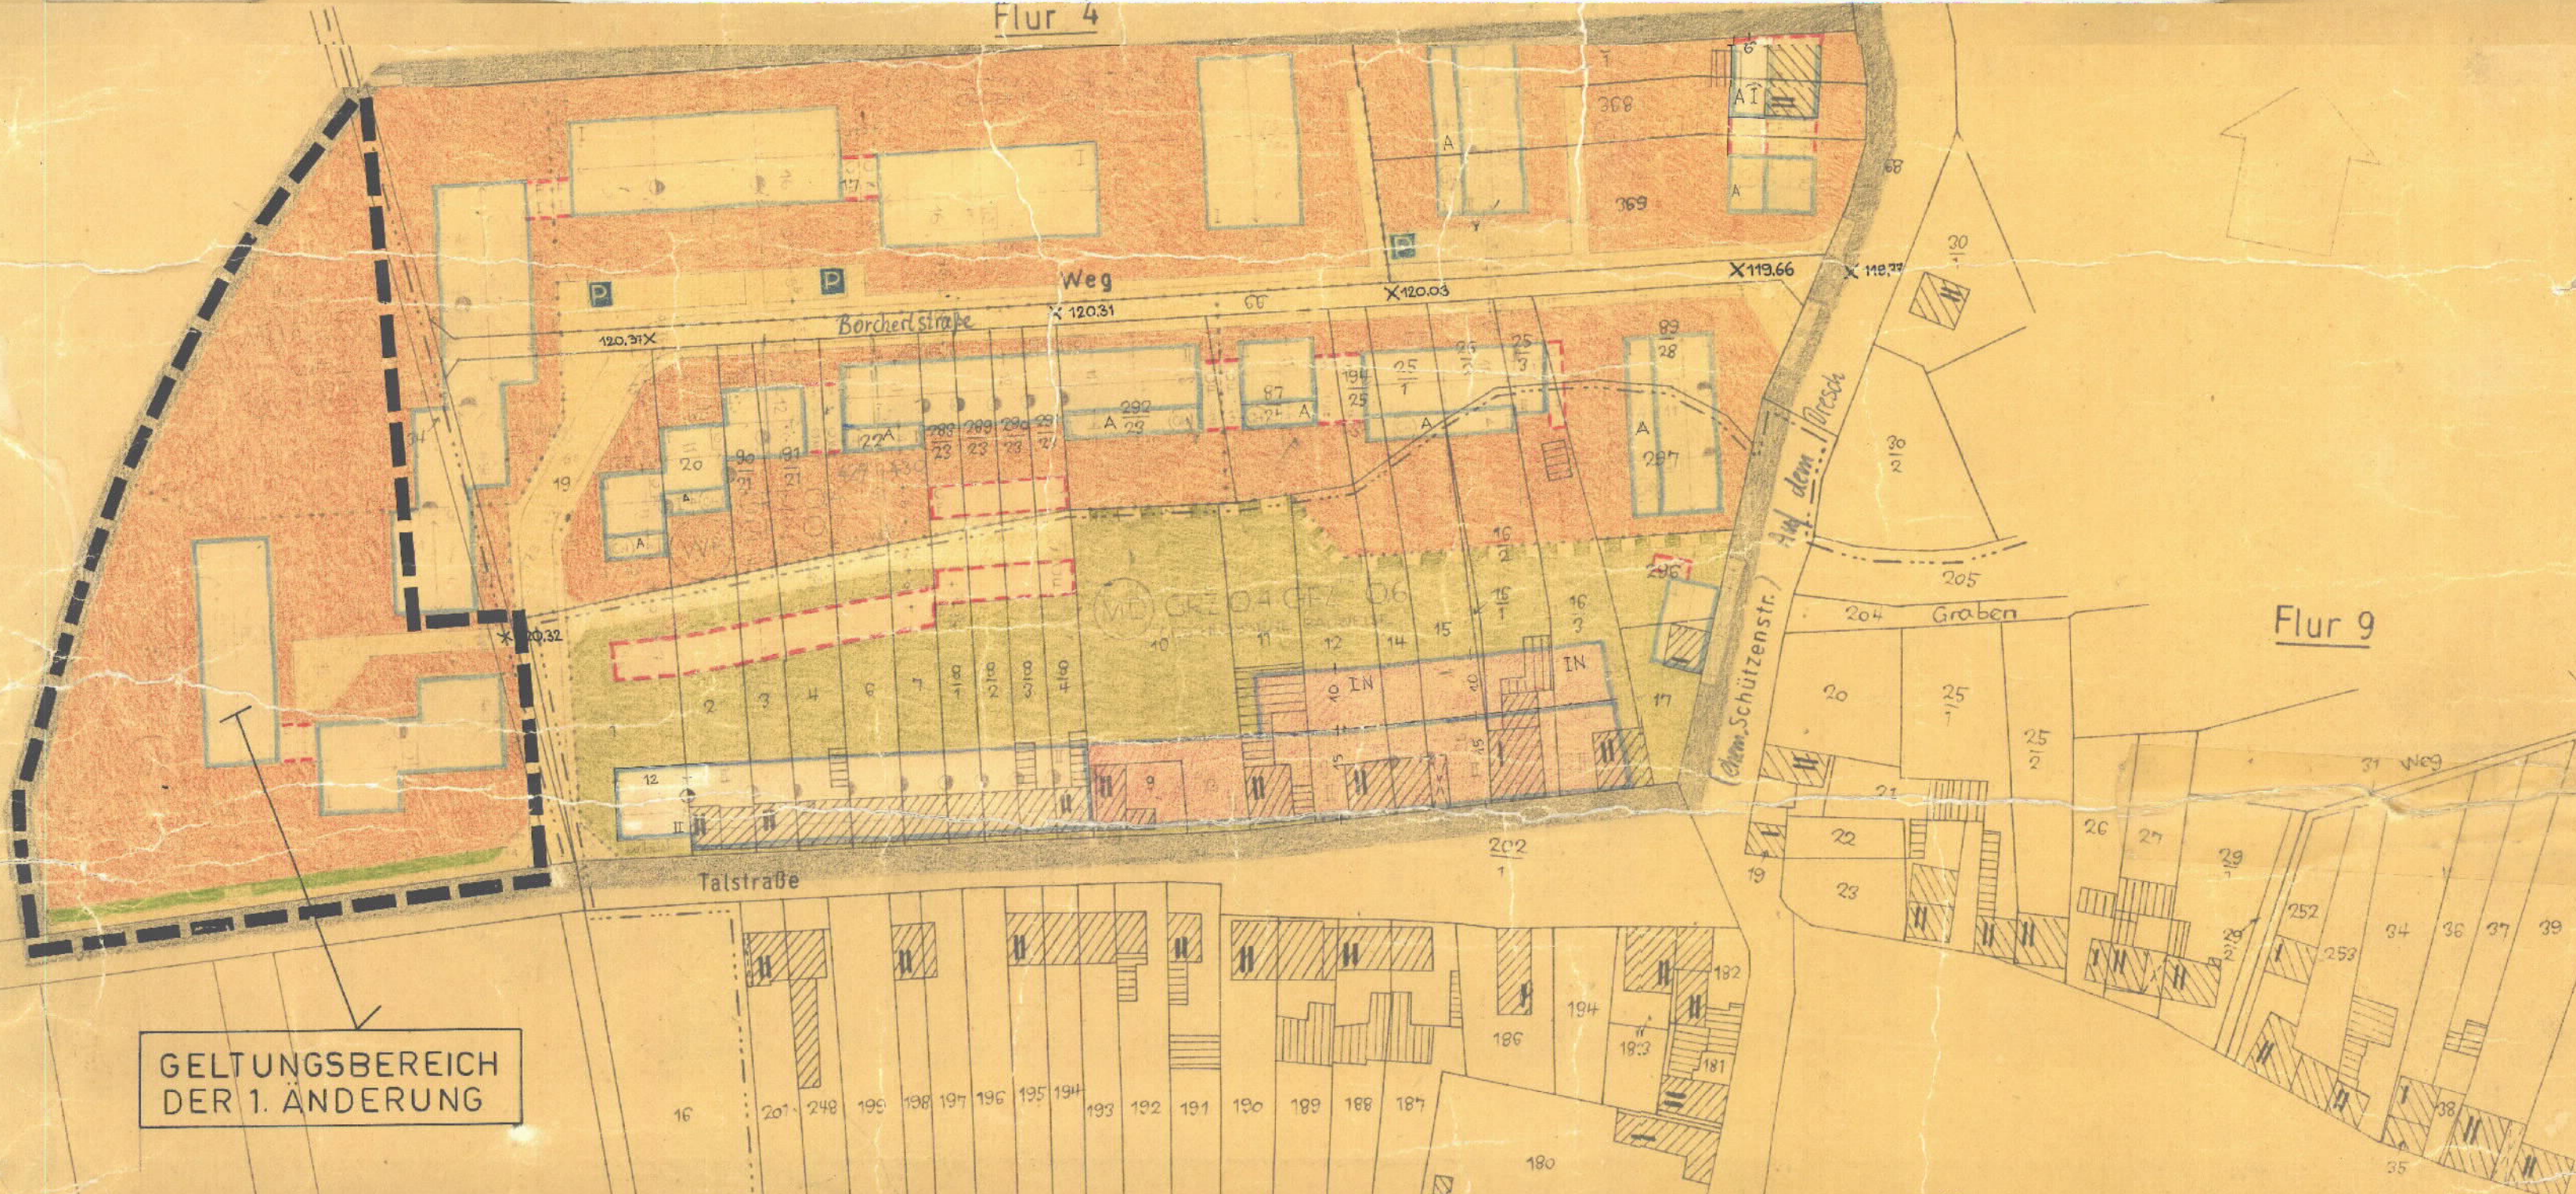

GELTUNGSBEREICH DER 1. ÄNDERUNG

TEILBEBAUUNGSPLAN ARNOLDSWEILER NR 1 (Grüner Weg) NÖRDLICH DER TALSTRASSE M 1:1000

LEGENDE

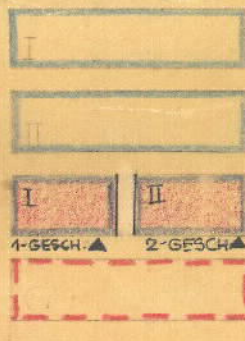

BEBAUBARE FLÄCHE 1-GESCHOSSIG
BEBAUBARE FLÄCHE 2-GESCHOSSIG
BEBAUBARE FLÄCHE OHNE FESTLEGUNG VON DACHNEIGUNG UND FIRSTRICHTUNG
BEBAUBARE FLÄCHE GARAGEN

DE GRENZEN DER PARZELLEN SIND...
BEZOGEN AUF DIE BREITE DES BEBAUER-
BEREICHES
NUR ABGESCHLEPPTER DÄCHER ZULÄSSIG: A



PRIVATE EIGENTUM NICHT BEBAUBAR
ÖFFENTLICHE WEIßWÄSSEL
ÖFFENTLICHE PARKPLATZ
ÖFFENTLICHE GELÄNDER
VORANGEBILDETE GELÄNDER



HOHENPUNTE z.B.: 113.28 X

N NEBENGEBAUDE

NUR ABGESCHLEPPTER DÄCHER ZULÄSSIG: A

PRIVATWEG UNVERBINDLICH

ANFERTIGUNG DER KARTENGRUNDLAGE.
KATASTERAMT REG - VERMESSUNGSDEZ
ÖFFENTL. BEST. VERMESSUNGS-INGENIEUR
Düren DEN 3. Jan 1966
Hermann Raeder
Öffentlich bestellter
Vermessungsingenieur
Düren, Kölnstr. 23

ENTWURF UND BEARBEITUNG DES
BEBAUUNGSPLANES
BÜRO FÜR STADTBAULICHE PLANUNG
DETLEF SCHNÖDER DIPL. ING. ARCHIT. KT
HELMA SCHNÖDER ARCHIT. KTEN
AACHEN, VIKTORIAALLEE 11 TELEFON 23619
AACHEN, DEN 3. FEBR. 1966
Detlef Schnöder

ES WIRD BESCHEINIGT, DASS DIE STADT-
BAULICHE PLANUNG GEOMETRISCH EINDEU-
TIG FESTGELEGT UND DER GEGENWÄRTIGE
ZUSTAND RICHTIG DARGESTELLT IST.
Düren DEN 1. März 1966
Hermann Raeder
Öff. best.
Vermessungsingenieur

DIESER BEBAUUNGSPLAN IST DURCH BE-
SCHLUSS DER GEMEINDEVERTRETUNG DES
RATES DER STADT VOM 24. 1. 1964
AUFGESTELLT WORDEN.
Merzenich DEN 15. März 1966
Merzenich
DER BÜRGERMEISTER DER AMTSDIREKTOR

Dieser Bebauungsplan mit sei-
nen Anlagen hat gemäss §§ 2
Abs. 6 und 9 Abs. 6 des Bun-
desbaugesetzes in der Zeit vom
7.5.1966 bis 6.6.1966 erneut
offengelegen.
Merzenich, den 23. 8. 1966
Müller

Die Gemeindevertretung / XXXXXXX
XXXXXXX hat in ihrer Sitzung
vom 14.7.1966 diesen Bebauungs-
plan gem. § 10 des Bundesbaue-
gesetzes als Satzung beschlossen.
Merzenich, den 23. 8. 1966
Johs Müller

DIESER BEBAUUNGSPLAN WURDE MIT VER-
FUGUNG VOM 20. 9. 1966 = 34.3.1-
GEM § 11 DES BUNDES-
BAUGESETZES GENEHMIGT
AACHEN, DEN 20. 9. 1966
DER REGIERUNGSPRÄSIDENT
Hilip IM AUFTRAGE

DER GENEHMIGTE BEBAUUNGSPLAN IST MIT
SEINEN ANLAGEN GEM § 12, SATZ 1 BUN-
DESBAUGESETZ AM 31. 10. 1966
IN Merzenich
ÖFFENTLICH AUSGELEGT WORDEN
GENEHMIGUNG / ABLEHNUNG SIND
AM 31. 10. 1966 ORTSBÜBLICH
BEKANNT GEMACHT WORDEN.
Merzenich DEN 15. 11. 1966
DER AMTSDIREKTOR