


**BEBAUUNGSPLAN  
MASSTAB 1:1000**

**NR. 13/1  
1. ÄNDERUNG**

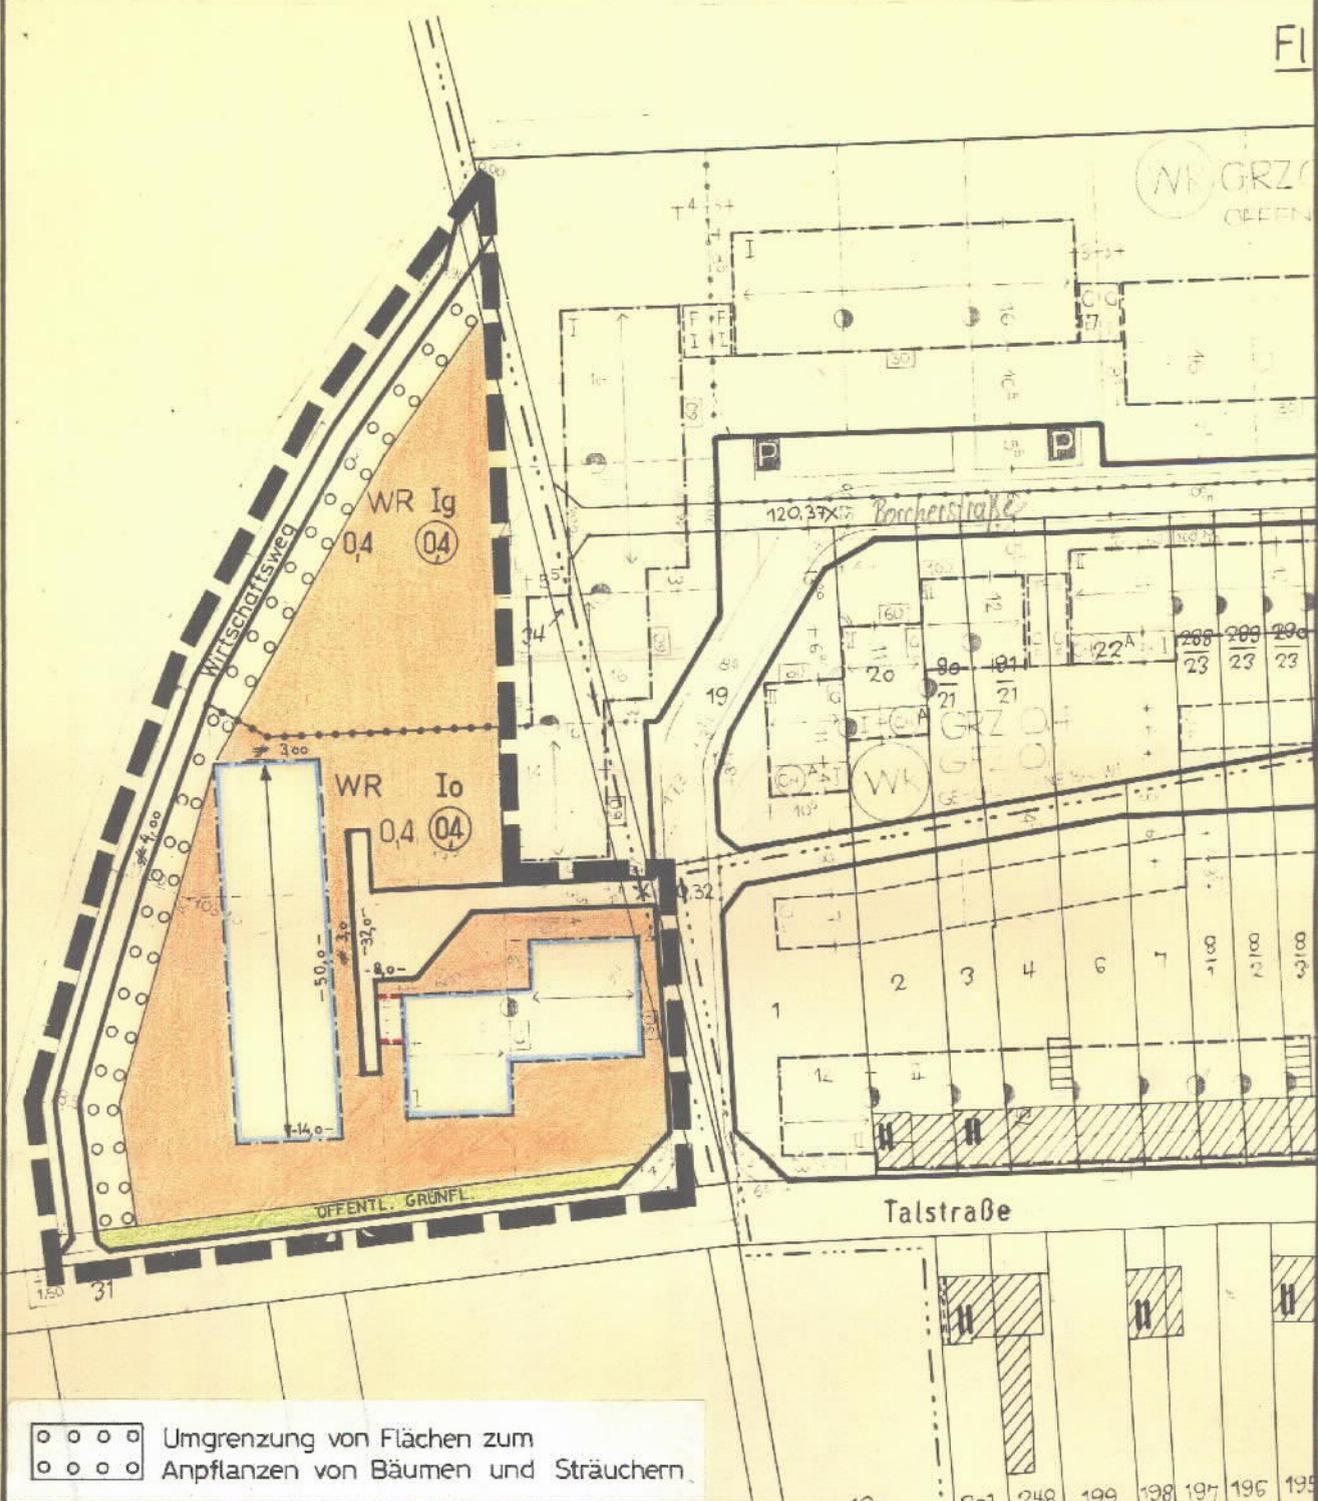

○ ○ ○ ○ Umgrenzung von Flächen zum  
○ ○ ○ ○ Anpflanzen von Bäumen und Sträuchern

Diese Bebauungsplan-Änderung beruht auf den nachstehend genannten Bestimmungen des § 4 GO NW in der Fassung der Bekanntmachung der Neufassung der Gemeindeordnung für das Land NRW vom 13.08.1984 (GV NW S. 475) und des Baugesetzbuches in der Fassung der Bekanntmachung vom 08.12.1986 (BGBl.I.S. 2253)

Die 1. Änderung des Bebauungsplanes Nr. 13/1 ist gemäß § 2 Abs.1 in Verbindung mit § 2 Abs.4 BauGB in der Sitzung der Stadtverordnetenversammlung vom 09.11.87 beschlossen worden.

Düren, den 10.11.1987

*J. P. B.* Bürgermeister  
*J. P. B.* Stadtverordneter  
*M. M. M.* Stadtdirektor

Die 1. Änderung des Bebauungsplanes hat gemäß § 3 Abs. 2 BauGB in der Zeit vom 28.12.1987 bis 29.1.1988 öffentlich ausgelegen.

Düren, den 1.2.1988

*J. M. M.* Stadtplanungsamt

Die 1. Änderung des Bebauungsplanes ist gemäß § 10 BauGB von der Stadtverordnetenversammlung am 29.6.1988 als Satzung beschlossen worden.

Düren, den 30.6.1988

*J. P. B.* Bürgermeister  
*J. P. B.* Stadtverordneter  
*M. M. M.* Stadtdirektor

Die 1. Änderung des Bebauungsplanes wurde am 15.9.1988 gem. § 11 BauGB angezeigt  
Hierzu gehört die Verfügung vom 17.11.1988 Az. 352.12-1511-247-88

Der Regierungspräsident  
i.A.

*K. J. J.*



Die Durchführung des Anzeigeverfahrens und öffentliche Auslegung des Planes wurde gemäß § 12 BauGB ortsüblich bekanntgemacht.

Düren, den 18.1.1989

*K. J. J.*  
Techn. Beigeordneter