



RECHTSVERBL. FASSUNG BEB.-PLAN NR. 13/189

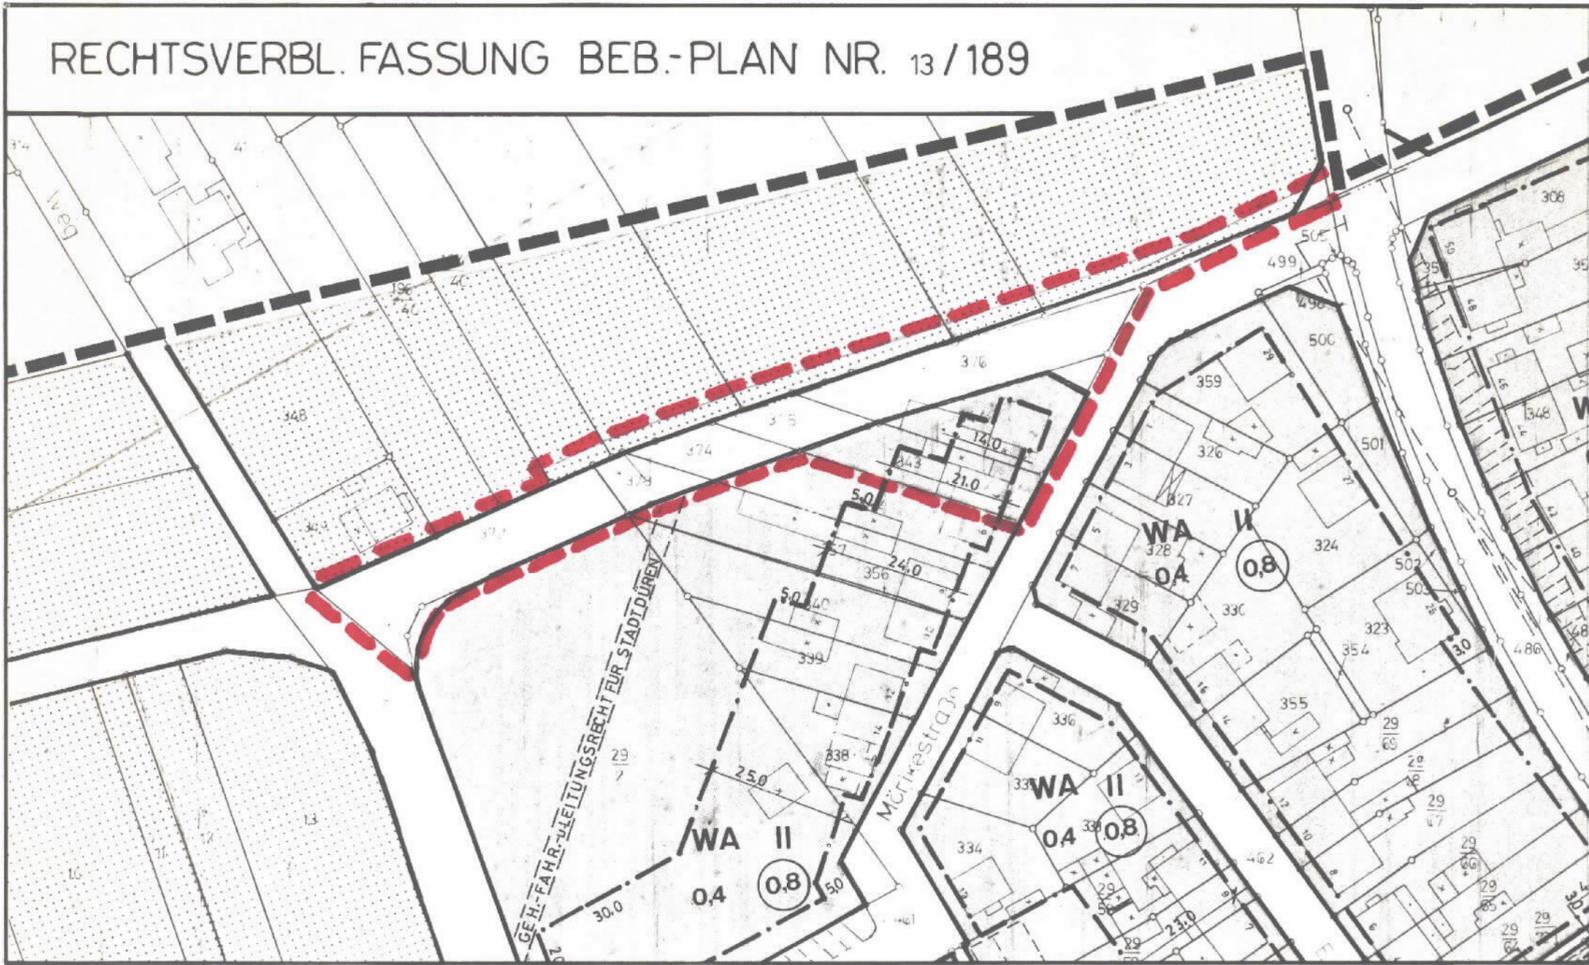

3. ÄNDERUNG BEB.-PLAN NR. 13/189

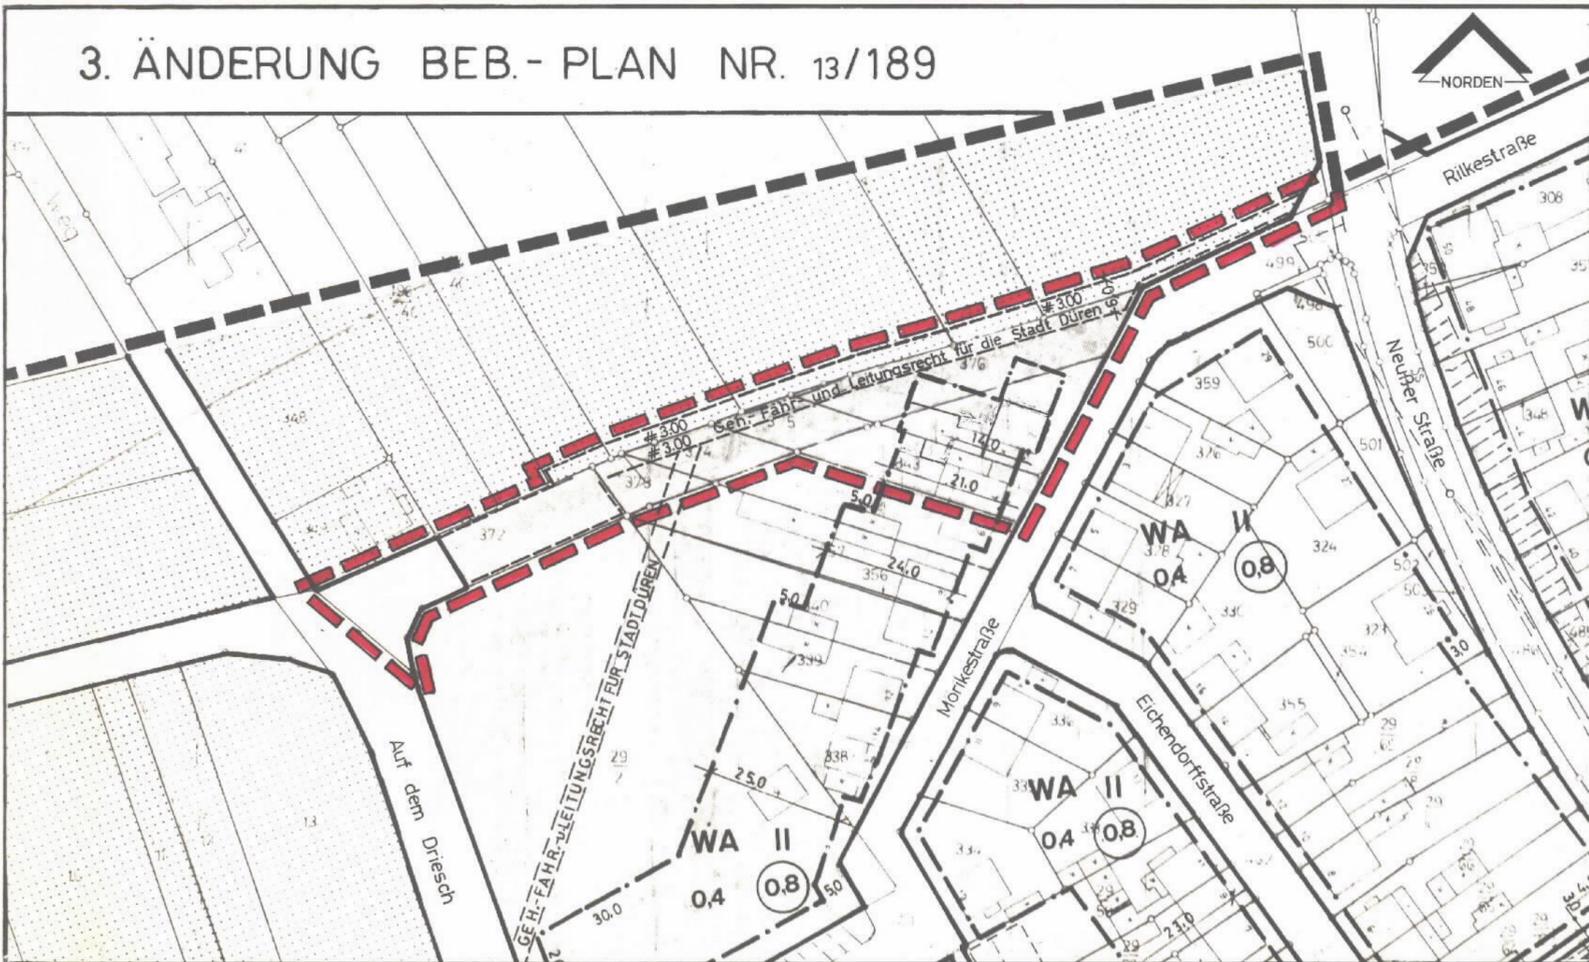

Diese Bebauungsplan-Änderung beruht auf den nachstehend genannten Bestimmungen des § 4 GO NW in der Fassung der Bekanntmachung der Neufassung der Gemeindeordnung für das Land NRW vom 13.08.1984 (GV.NW. S. 475) und des Baugesetzbuches in der Fassung der Bekanntmachung vom 08.12.1986 (BGBl. I. S. 2253).
Verordnung über die bauliche Nutzung der Grundstücke (BauNVO) in der Fassung der Bekanntmachung vom 23.01.1990 (BGBl. I. S. 132).

Die 3. Änderung des Bebauungsplanes Nr. 13/189 ist gemäß § 2 Abs. 1 in Verbindung mit § 2 Abs. 4 BauGB in der Sitzung der Stadtverordnetenversammlung vom 6.5.1993 beschlossen worden.

Düren, den 7.5.1993

[Signature] Bürgermeister
[Signature] Stadtverordneter
[Signature] Stadtdirektor

Die Beteiligung der Bürger gemäß § 3 Abs. 1 BauGB erfolgte im Stadtplanungsamt vom 21.6.1993 bis 7.7.1993

Die 3. Änderung des Bebauungsplanes hat gemäß § 3 Abs. 2 BauGB in der Zeit vom 18.08.1994 bis 19.09.1994 öffentlich ausgelegen.

Düren, den 20.09.1994

[Signature] Stadtplanungsamt
 Die 3. Änderung des Bebauungsplanes ist gemäß § 10 BauGB von der Stadtverordnetenversammlung am 16.03.1995 als Satzung beschlossen worden.

Düren, den 20.03.1995

[Signature] Bürgermeister
[Signature] Stadtverordneter
[Signature] Stadtdirektor

Die 3. Änderung des Bebauungsplanes wurde gemäß § 11 BauGB am 22.6.95 angezeigt.

Zu diesem Plan gehört die Verfügung vom 9. August 1995
 Az.: 35.2.92-1544-20.63/95

Bezirksregierung Köln
 i.A.

[Signature]
 Köln

Die Durchführung des Anzeigeverfahrens und öffentliche Auslegung des Planes wurde gemäß § 12 BauGB ortsüblich bekanntgemacht.

Düren, den 13.09.1995

[Signature]
 Techn. Beigeordneter