


RECHTSVERBL. FASSUNG BEB.-PLAN 12/1 FÜR DEN BEREICH EINTRACHTSTRASSE ECKE KETTELERSTRASSE

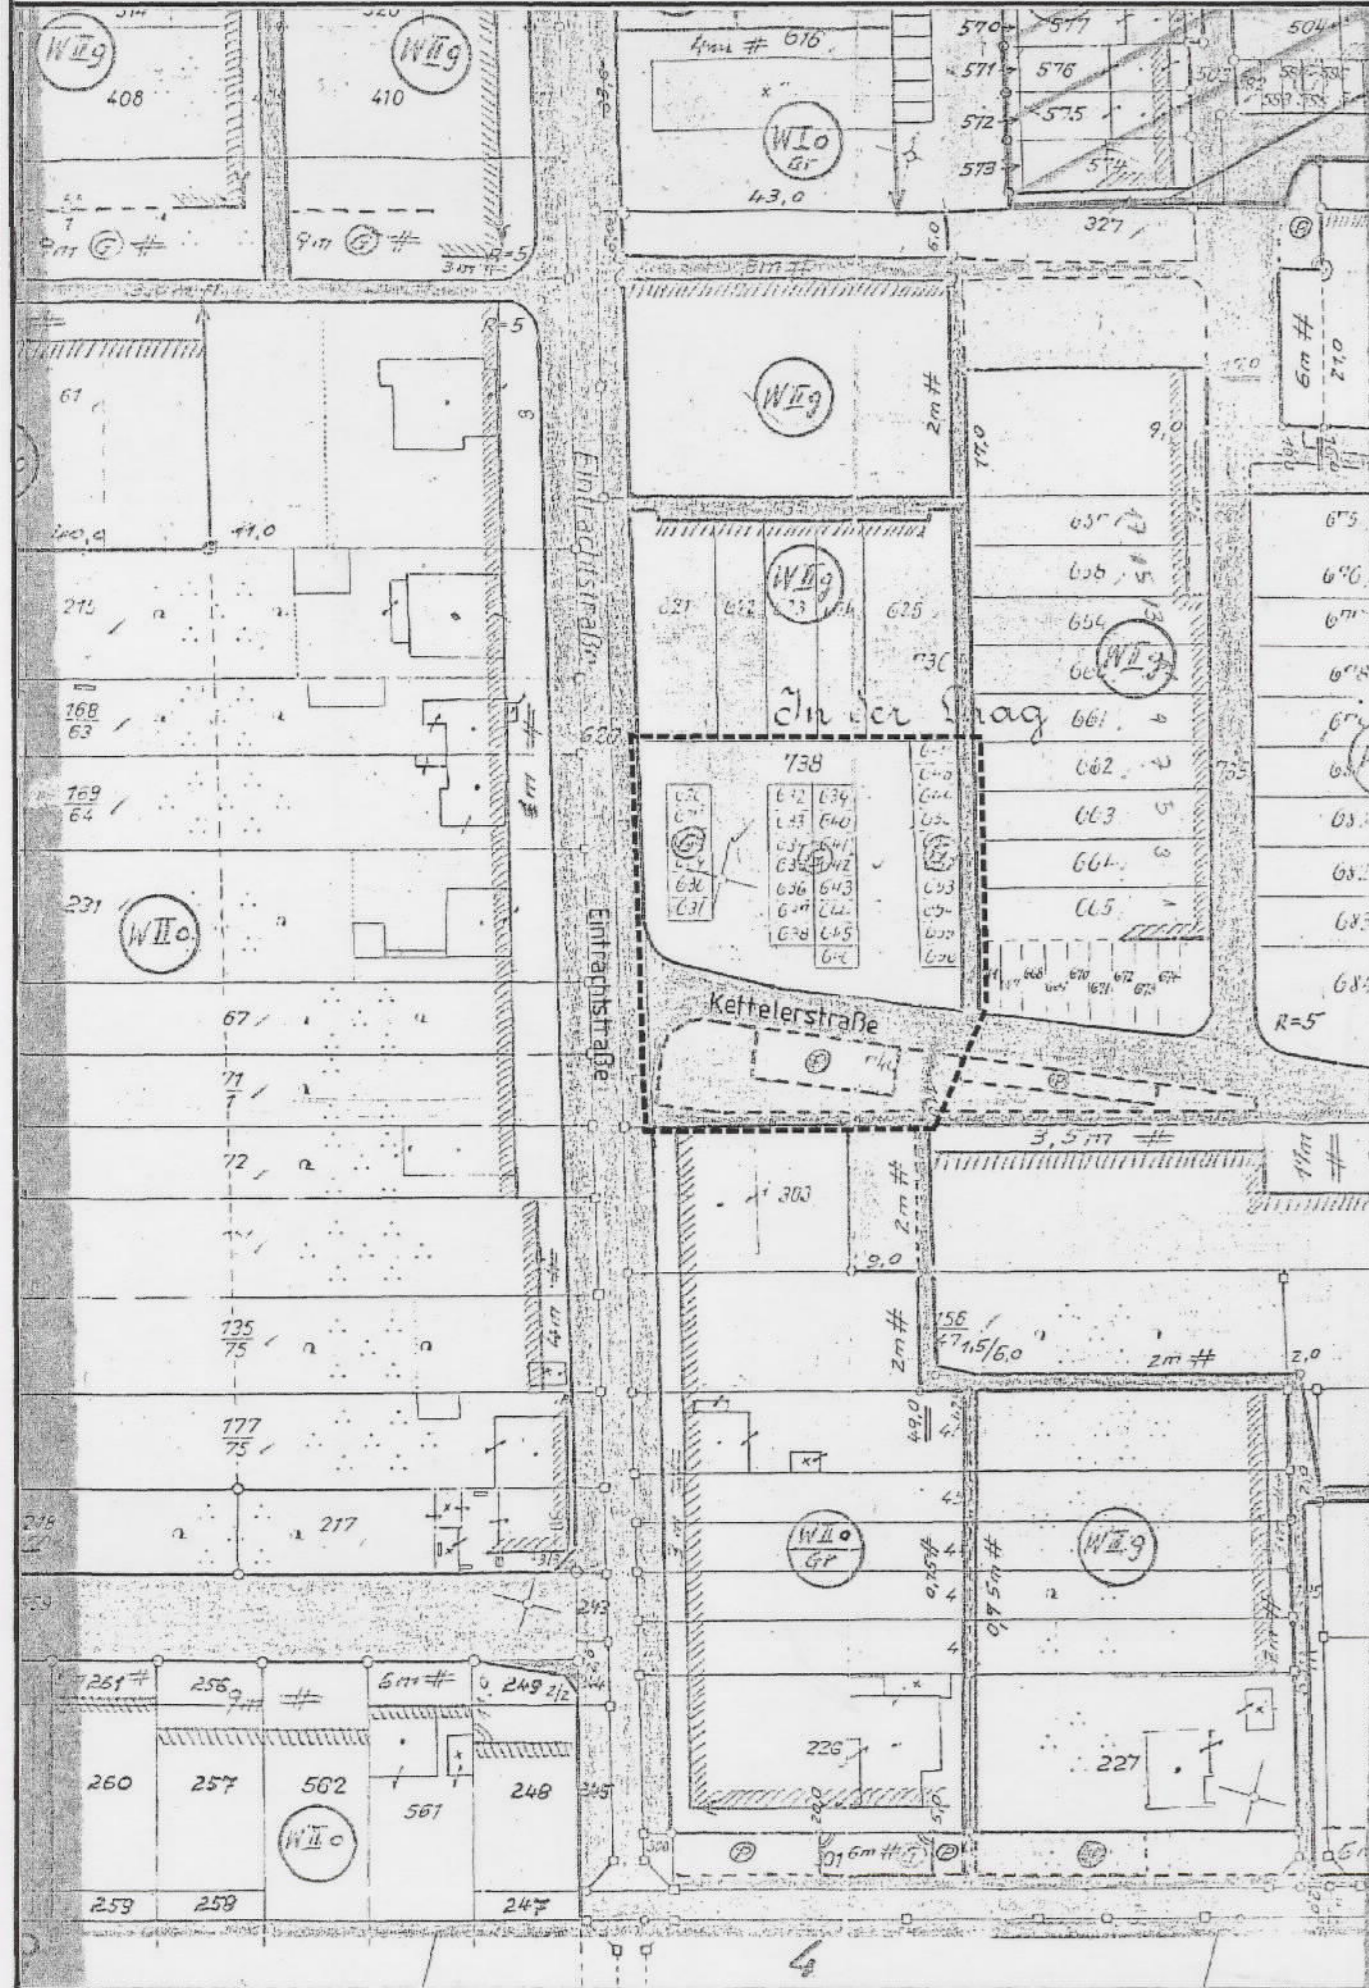

4. ÄNDERUNG BEBAUUNGSPLAN NR. 12/1 FÜR DEN BEREICH EINTRACHTSTRASSE ECKE KETTELERSTRASSE



LEGENDE :

- Ga Flächen für Garagen
- Straßenbegrenzungslinie
- öffentliche Verkehrsfläche

M. 1: 1000

4. ÄNDERUNG DES BEB.-PLANES NR.: 12/1

Diese Bebauungsplanänderung beruht auf den nachstehend genannten Bestimmungen des § 7 Gemeindeordnung NRW in der Fassung der Bekanntmachung vom 14.07.1994 (GV. NW. S. 666), des Baugesetzbuches in der Bekanntmachung der Neufassung vom 23.09.2004 (BGBl. I. S. 2414), der Baunutzungsverordnung - Verordnung über die bauliche Nutzung der Grundstücke - in der Fassung der Bekanntmachung vom 23.01.1990 (BGBl. I. S. 132).

Der Ausschuss für Stadtentwicklung und Umwelt hat in der Sitzung vom 19.01.2005 beschlossen, den Bebauungsplan Nr. 12/1 gemäß § 13 Baugesetzbuch - vereinfachtes Verfahren - zu ändern. Gleichzeitig wurde die öffentliche Auslegung der 4. Änderung angeordnet.

Düren, den 24.01.2005

Vorsitzender des Ausschusses

Die 4. Änderung des Bebauungsplanes Nr. 12/1 hat in der Zeit vom 05.04.05 bis 04.05.05 einschließlich öffentlich ausgelegen.

Düren, den 06.05.2005

Amt für Stadtentwicklung -Planung-

Die 4. Änderung des Bebauungsplanes ist gemäss § 10 Baugesetzbuch vom Rat der Stadt Düren am 21.09.2005 als Satzung beschlossen worden.

Düren, den 22.09.2005

Bürgermeister

Mitglied des Rates

Die 4. Änderung des Bebauungsplanes ist gemäss § 10 Abs. 3 Baugesetzbuch mit der Bekanntmachung vom 03.12.2005 rechtsverbindlich geworden.

Düren, den 05.12.2005

Technischer Beigeordneter