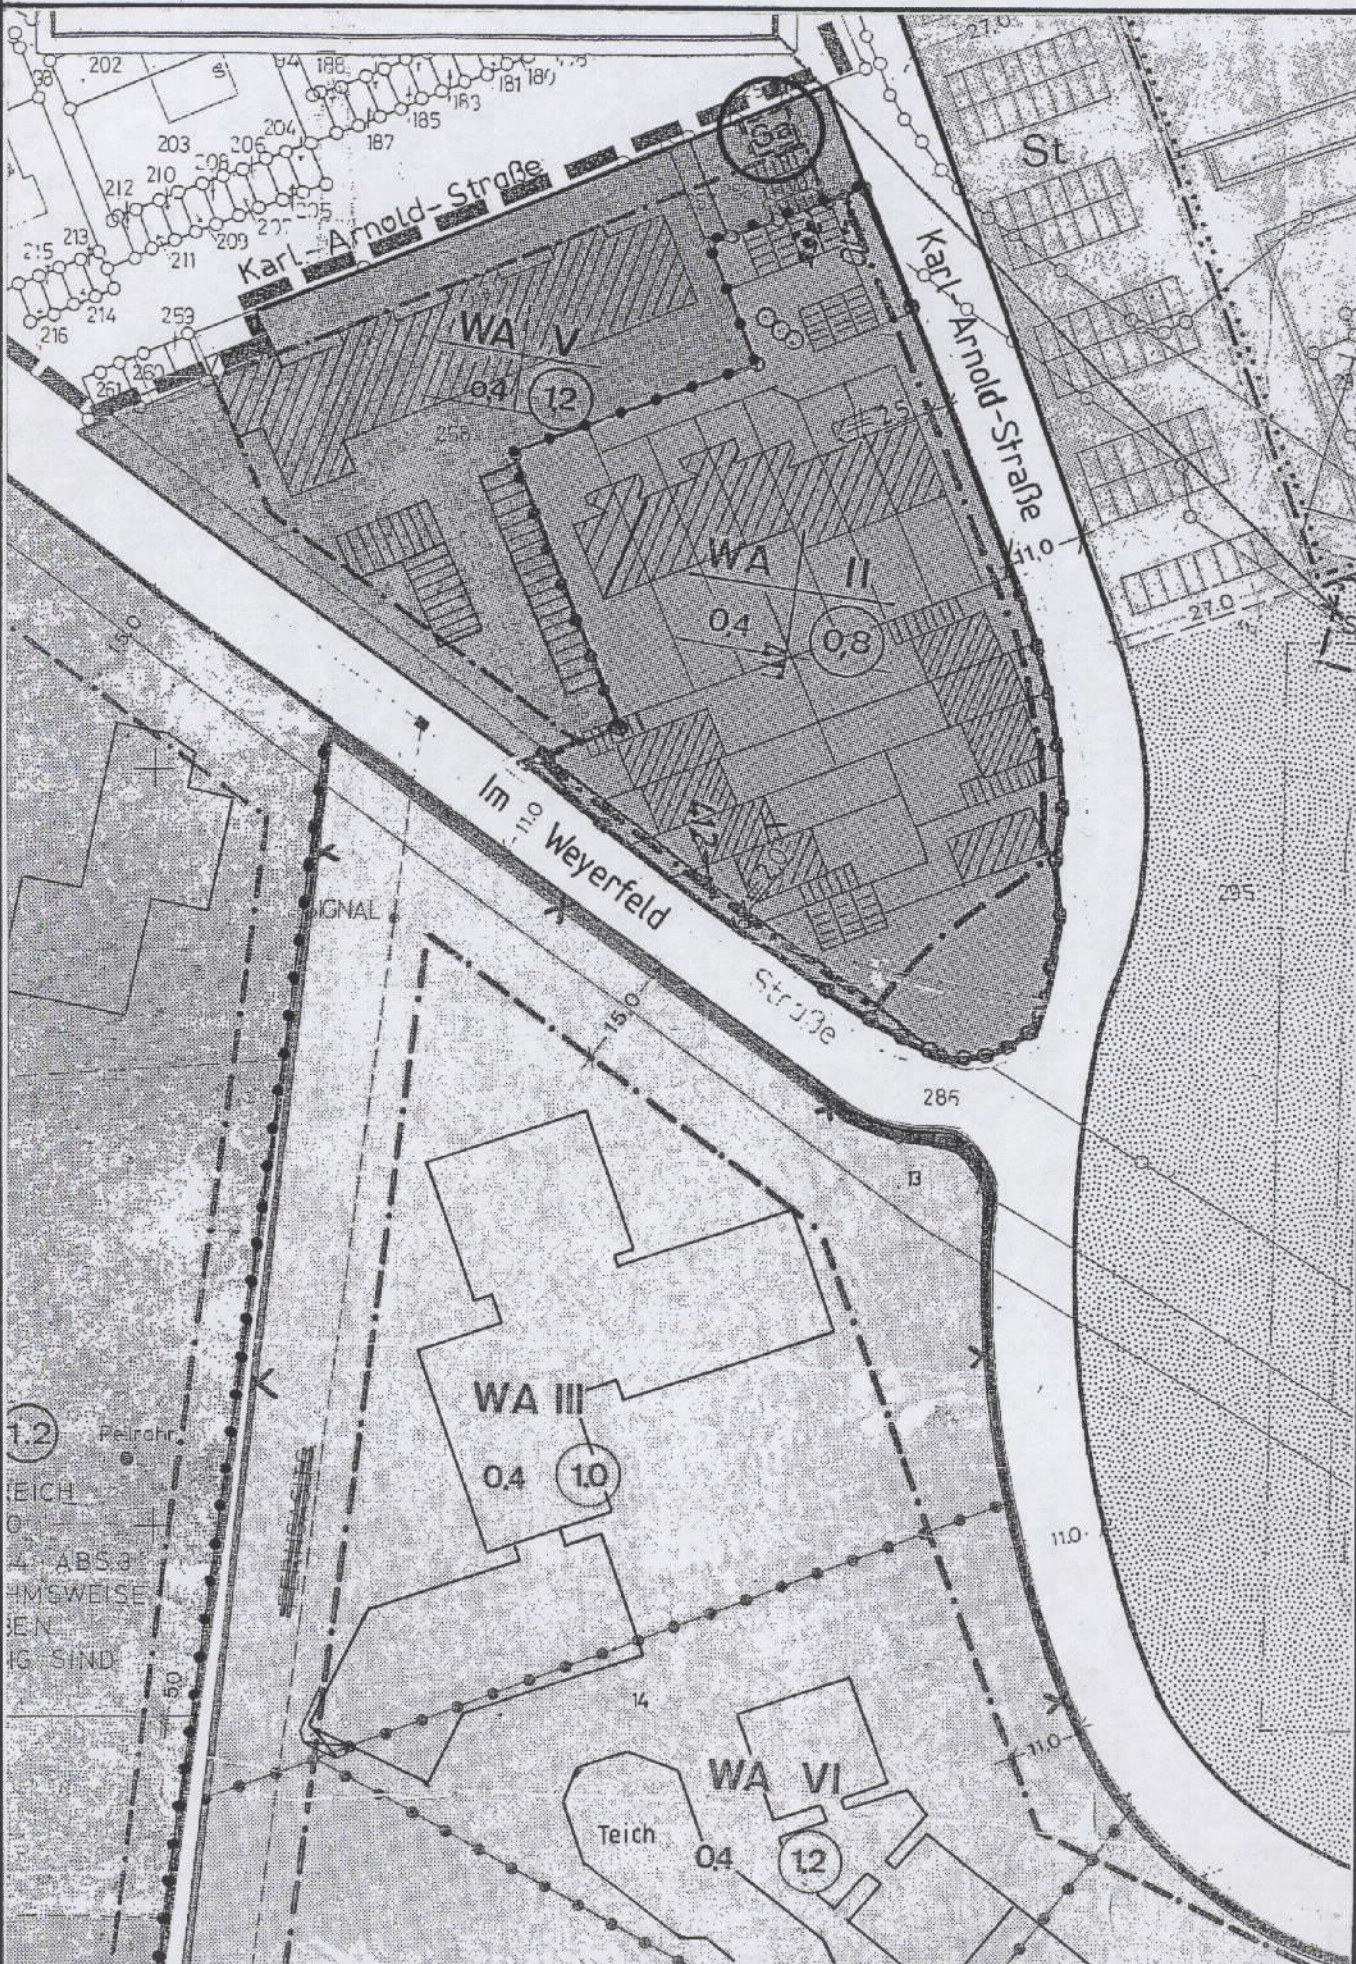


12. ÄNDERUNG BEB.-PLAN 1/166

"IM WEYERFELD" -GEM. DÜREN, FLUR 62, FLURSTÜCK 251 u. 252-

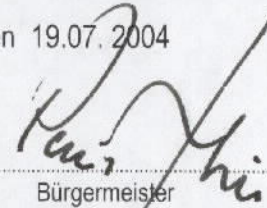


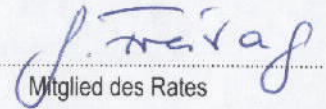
12. ÄNDERUNG DES BEB.-PLANES NR.: 1/166

Diese Bebauungsplanänderung beruht auf den nachstehend genannten Bestimmungen des § 7 Gemeindeordnung NW in der Fassung der Bekanntmachung vom 14.07.1994 (GV. NW. S.666), Baugesetzbuch vom 27.08.1997 (BGBl. I. S.2141) in der zur Zeit gültigen Fassung, Baunutzungsverordnung -Verordnung über die bauliche Nutzung der Grundstücke- in der Fassung der Bekanntmachung vom 23.01.1990 (BGBl. I S. 132).

Der Rat der Stadt Düren hat in der Sitzung vom 14.07.2004 beschlossen, die 12. Änderung des Bebauungsplanes Nr. 1/166 gemäß § 1 Abs. 3 und § 2 Abs. 1 und 4 in Verbindung mit § 13 Baugesetzbuch -vereinfachtes Verfahren- aufzustellen. Gleichzeitig wurde die öffentliche Auslegung angeordnet.

Düren, den 19.07.2004


Bürgermeister


Mitglied des Rates

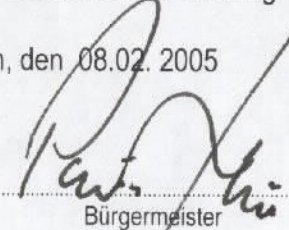
Die 12. Änderung des Bebauungsplanes hat in der Zeit vom 24.08.2004 bis 23.09.2004 einschließlich öffentlich ausgelegen.


Düren, den 24.09.2004


Amt für Stadtentwicklung -Planung-

Die 12. Änderung des Bebauungsplanes ist gemäss § 10 Baugesetzbuch vom Rat der Stadt Düren am 01.02.2005 als Satzung beschlossen worden.

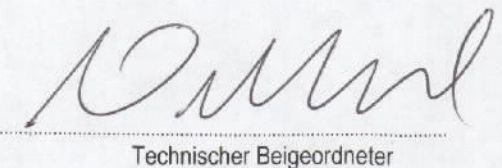
Düren, den 08.02.2005


Bürgermeister


Mitglied des Rates

Die 12. Änderung des Bebauungsplanes ist gemäss § 10 Abs. 3 Baugesetzbuch mit der Bekanntmachung vom 14. 05. 2005 rechtsverbindlich geworden.

Düren, den 17. 05. 2005


Technischer Beigeordneter