


BEBAUUNGSPLAN NR. 1/166 · IM WEYERFELD ·

4. ÄNDERUNG

M. = 1 : 10000

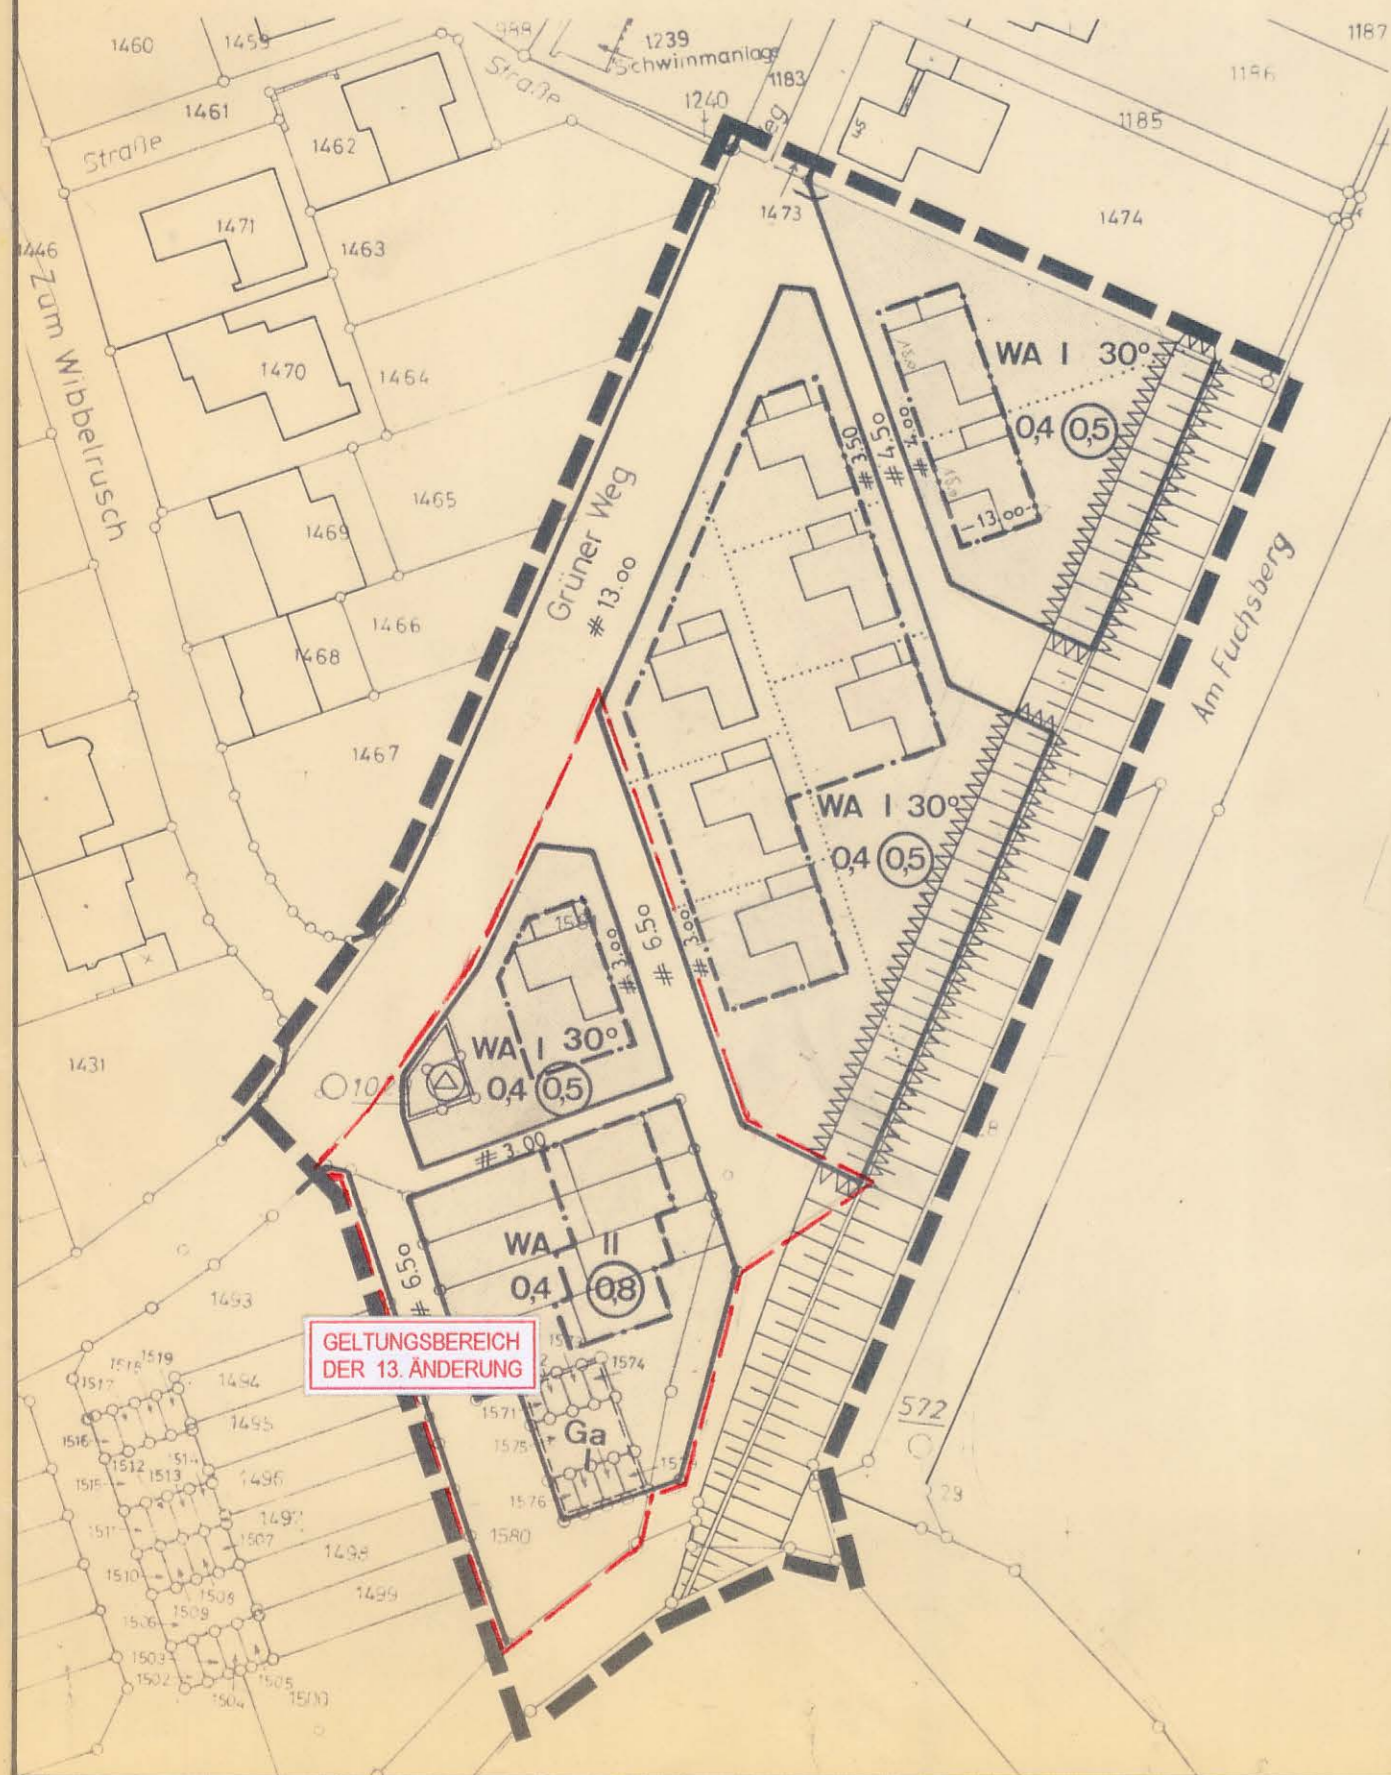

ZEICHENERKLÄRUNG

- Grenze des räuml. Geltungsbereiches des Bebauungsplanes
- Baugrenze
- Strassenbegrenzungslinie
- II** Zahl der Vollgeschosse
- 0,4** Grundflächenzahl
- 0,8** Geschossflächenzahl
- 30°** Dachneigung in Grad
- Abgrenzung unterschiedlicher Nutzungen innerhalb eines Baugebietes
- WA** Allgemeines Wohngebiet
- Ga** Garagen
- Flächen für Stellplatz oder Garagen
- Fläche für Versorgungsanlagen – Umformstation –
- Von der Bebauung freizuhaltende Schutzflächen – zur Anlegung von Immissionsschutzeinrichtung –

Die 4. Änderung des Bebauungsplanes 1/166 ist gem. § 2 Abs. 1 in Verbindung mit § 2 Abs. 6 BBauG vom 18. 8. 1976 (BGBl. I S. 2256) in der Sitzung der Stadtverordnetenversammlung vom 10. 6. 1980 beschlossen worden.

Düren, den 11. 6. 1980

Bürgermeister
 Stadtverordneter
 Stadtdirektor

Die 4. Änderung des Bebauungsplanes hat gem. § 2a Abs. 6 des BBauG vom 18. 8. 1976 (BGBl. I S. 2256) in der Zeit vom 12. 8. 1980 bis 12. 9. 1980 öffentlich ausgelegen.

Düren, den 15. 9. 1980

Stadt Baudirektor
 Stadtplanungsamt

Die 4. Änderung des Bebauungsplanes ist gem. § 10 BBauG vom 18. 8. 1976 (BGBl. I S. 2256) von der Stadtverordnetenversammlung am 25. 2. 1981 als Satzung beschlossen worden.

Düren, den 26. 2. 1981

Bürgermeister
 Stadtverordneter
 Stadtdirektor

Die 4. Änderung des Bebauungsplanes ist gem. § 11 BBauG vom 18. 8. 1976 (BGBl. I S. 2256) mit Verfügung vom **9. Juli 81** Az. _____ genehmigt worden.

Köln, den **9. Juli 1981**

Der Regierungspräsident
 I. A.

Die Genehmigung und öffentliche Auslegung der 4. Änderung des Bebauungsplanes wurde gem. § 12 BBauG vom 18. 8. 1976 (BGBl. I S. 2256) ortsüblich bekanntgemacht.

Düren, den **11.08.81**

Stadtbaudirektor

Siehe 3.Ä: Umstellung auf BauNVO vom 19.12.1980

1/166 4. ÄNDE