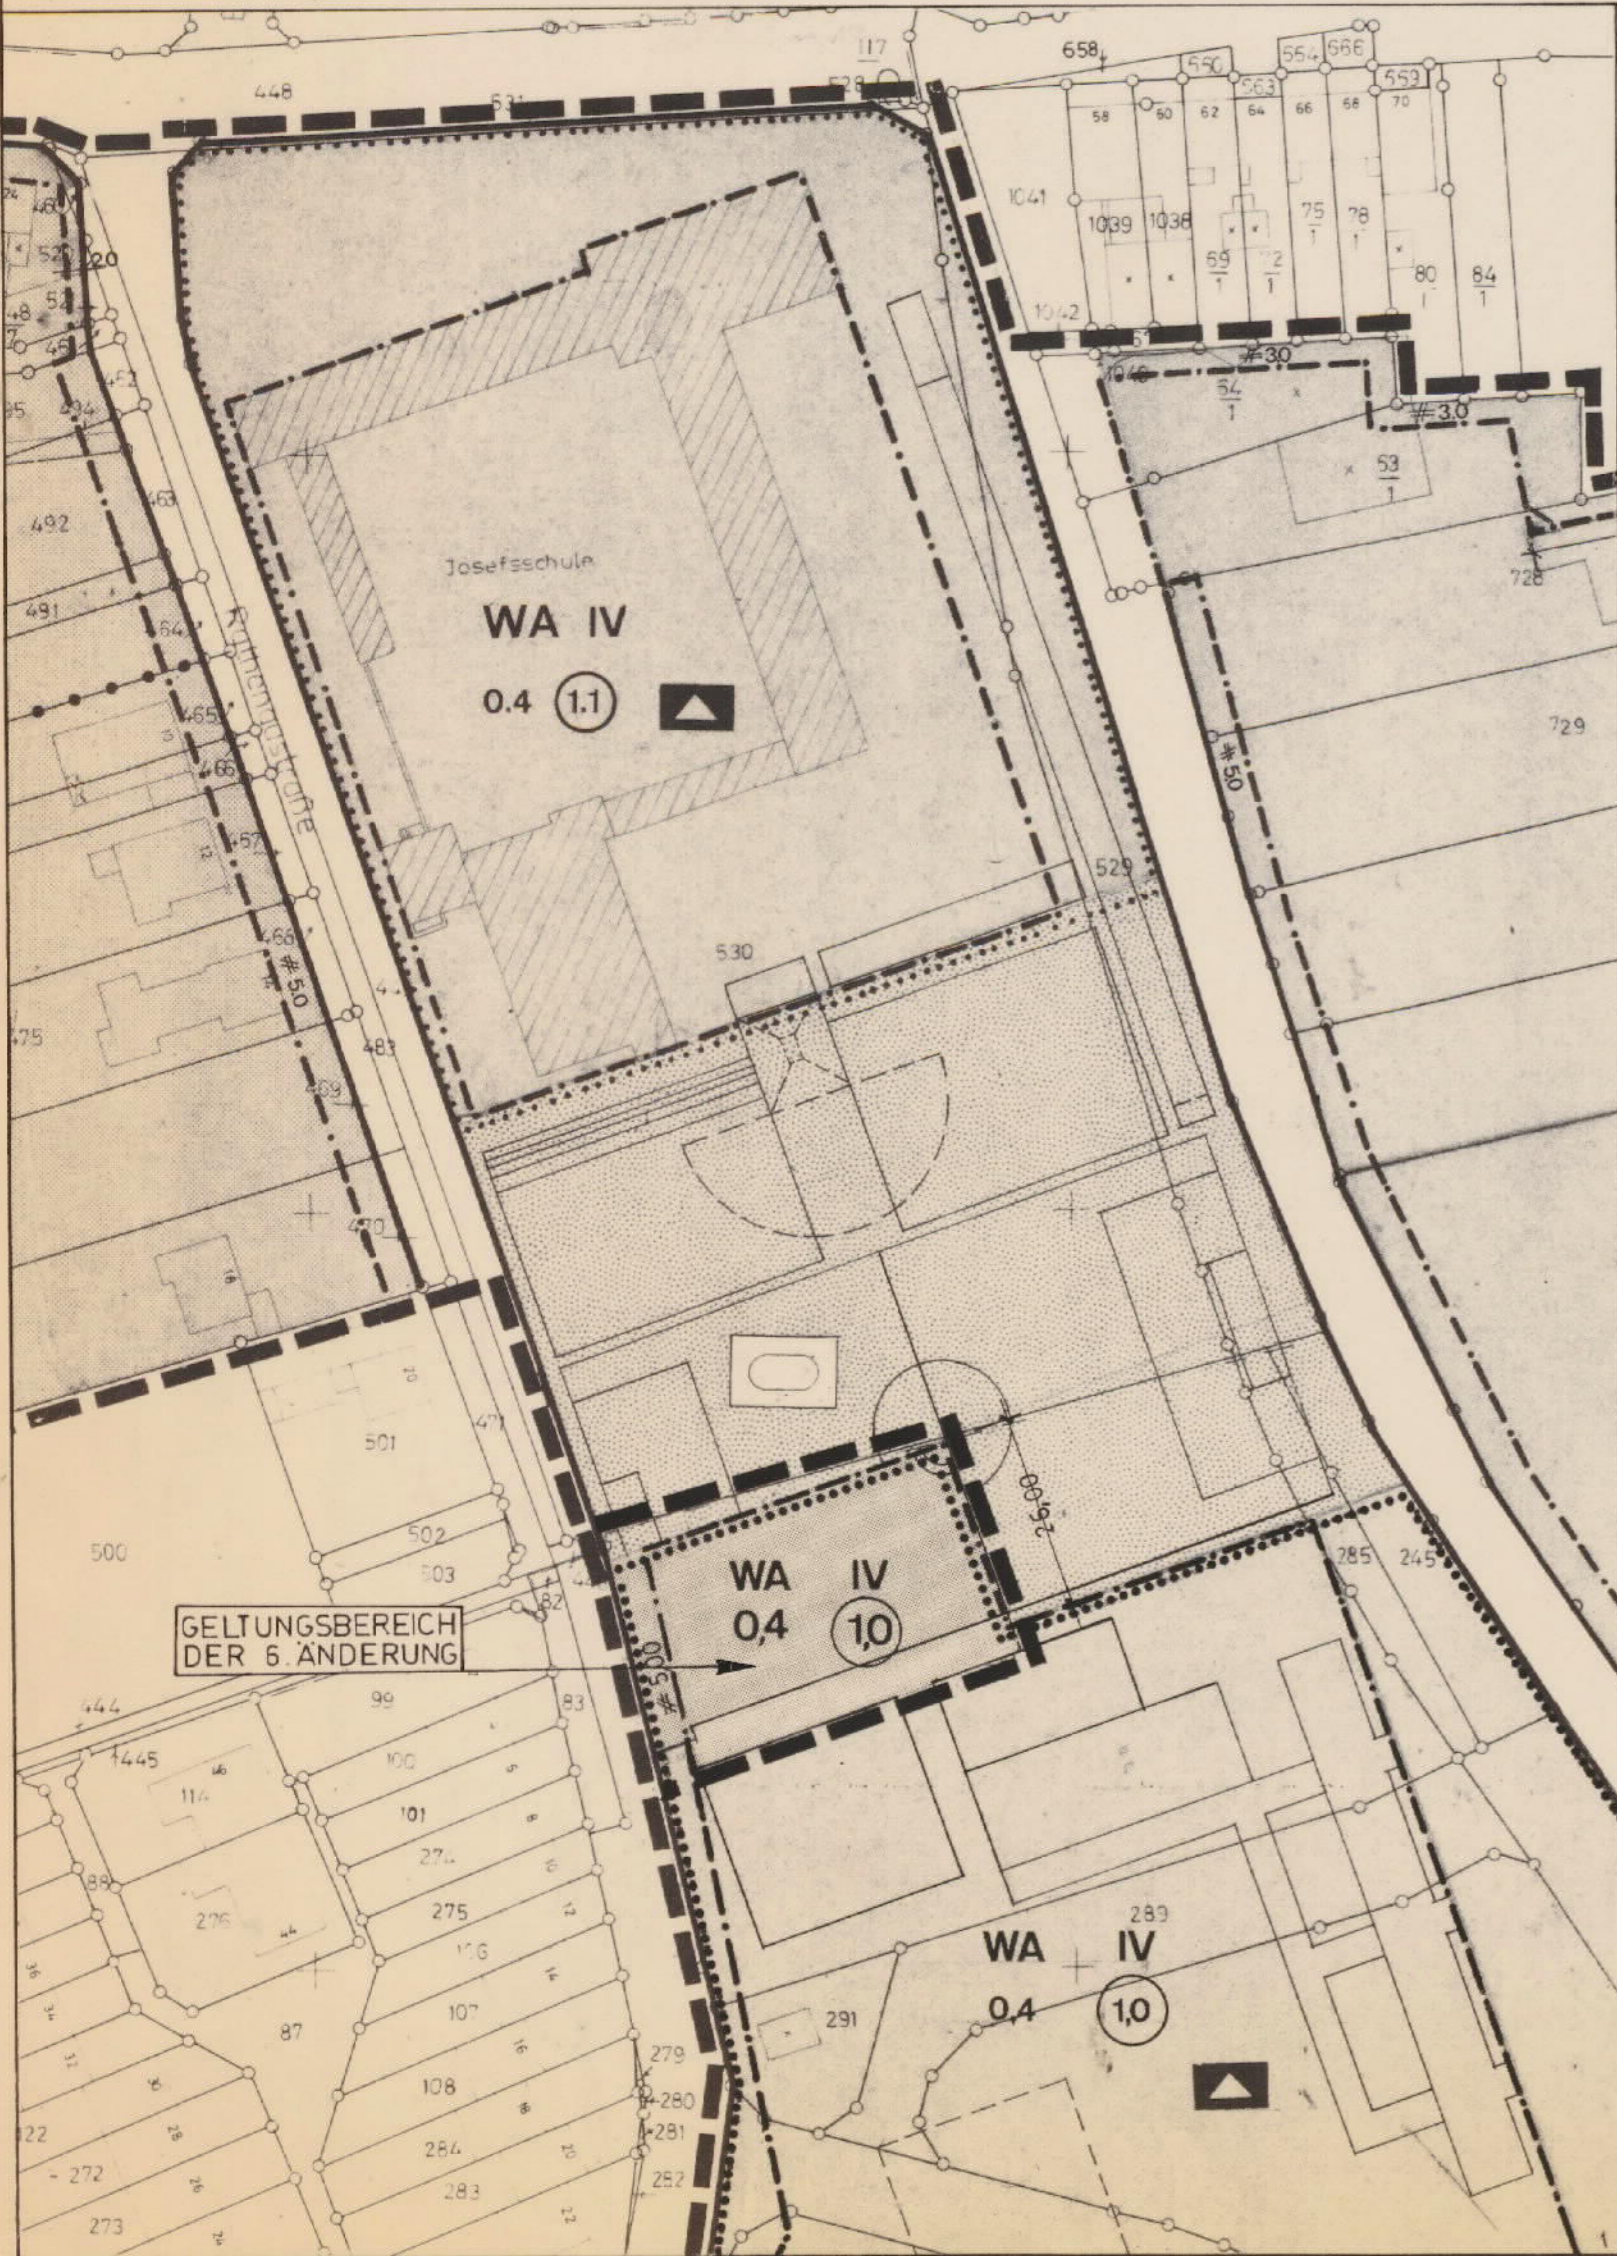
 
 

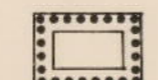





# BEBAUUNGSPLAN NR. 1/166 6. ÄNDERUNG

# IM WEYERFELD



## ZEICHENERKLÄRUNG

-  GRENZE DES RÄUMLICHEN GELTUNGSBEREICHES
-  BAUGRENZE
-  STRASSENBEGRENZUNGSLINIE
- IV** ZAHL DER VOLLGESCHOSSE
- 0,4** GRUNDFLÄCHENZAHL
- (10)** GESCHOSSFLÄCHENZAHL
- WA** ALLGEMEINES WOHNGEBIET
-  BAUGRUNDSTÜCKE FÜR DEN GEMEINBEDARF
-  SCHULE
-  GRÜNFLÄCHEN
-  SPORTANLAGEN

Die 6. Änderung des Bebauungsplanes Nr. 1/166 "Weyerfeld" ist gem. § 2 Abs. 1 in Verbindung mit § 2 Abs. 6 BBauG vom 18.8.1976 (BGBl.I.S. 2256) geändert durch das Gesetz zur Vereinfachungsnovelle vom 3.12.1976 (BGBl.I.S. 3281) und durch das Gesetz zur Beschleunigung von Verfahren und zur Erleichterung von Investitionen im Städtebaurecht vom 6.7.1979 (BGBl.I.S. 949) in der Sitzung der Stadtverordnetenversammlung vom 01.02.1983 beschlossen worden. siehe B.A.: Umstellung auf Bau NVO vom 19.12.1980

Düren, den 02.02. 1983  
 .....  
 Bürgermeister i.V.      Stadtverordneter      Stadtdirektor i.V.

Die 6. Änderung des Bebauungsplanes nebst Begründung hat gem. § 2a Abs. 6 BBauG vom 18.8. 1976 (BGBl.I.S. 2256) in der Zeit vom 28.03. 1983 bis 28.04. 1983 öffentlich ausgelegen.

Düren, den 29. 4. 1983  
 .....  
 Städt. Baudirektor  
 Stadtplanungsamt

Die 6. Änderung des Bebauungsplanes ist gem. § 10 BBauG vom 18.8.1976 (BGBl.I.S. 2256) von der Stadtverordnetenversammlung am 29.6.1983 als Satzung beschlossen worden.

Düren, den 30.6.1983  
 .....  
 Bürgermeister i.V.      Stadtverordneter      Stadtdirektor i.V.

Die 6. Änderung des Bebauungsplanes ist gem. § 11 BBauG vom 18.8. 1976 (BGBl.I.S. 2256) mit Verfügung vom 27.10.1983 Az.: 35.2.12-1513-69.83 genehmigt worden.

Köln, den 27.10.1983  
 .....  
 Der Regierungspräsident  
 im Auftrag

Die Genehmigung und öffentliche Auslegung der 6. Änderung des Bebauungsplanes wurde gem. § 12 BBauG vom 18.8. 1976 (BGBl.I.S. 2256) ortsüblich bekanntgemacht.

Düren, den 13.01.1984  
 .....  
 Stadtdirektor

MASSTAB 1 : 10000