


STADT DÜREN

vorhabenbezogener Bebauungsplan Nr. 8/25 Vorhaben- und Erschließungsplan "Windpark Echtz"

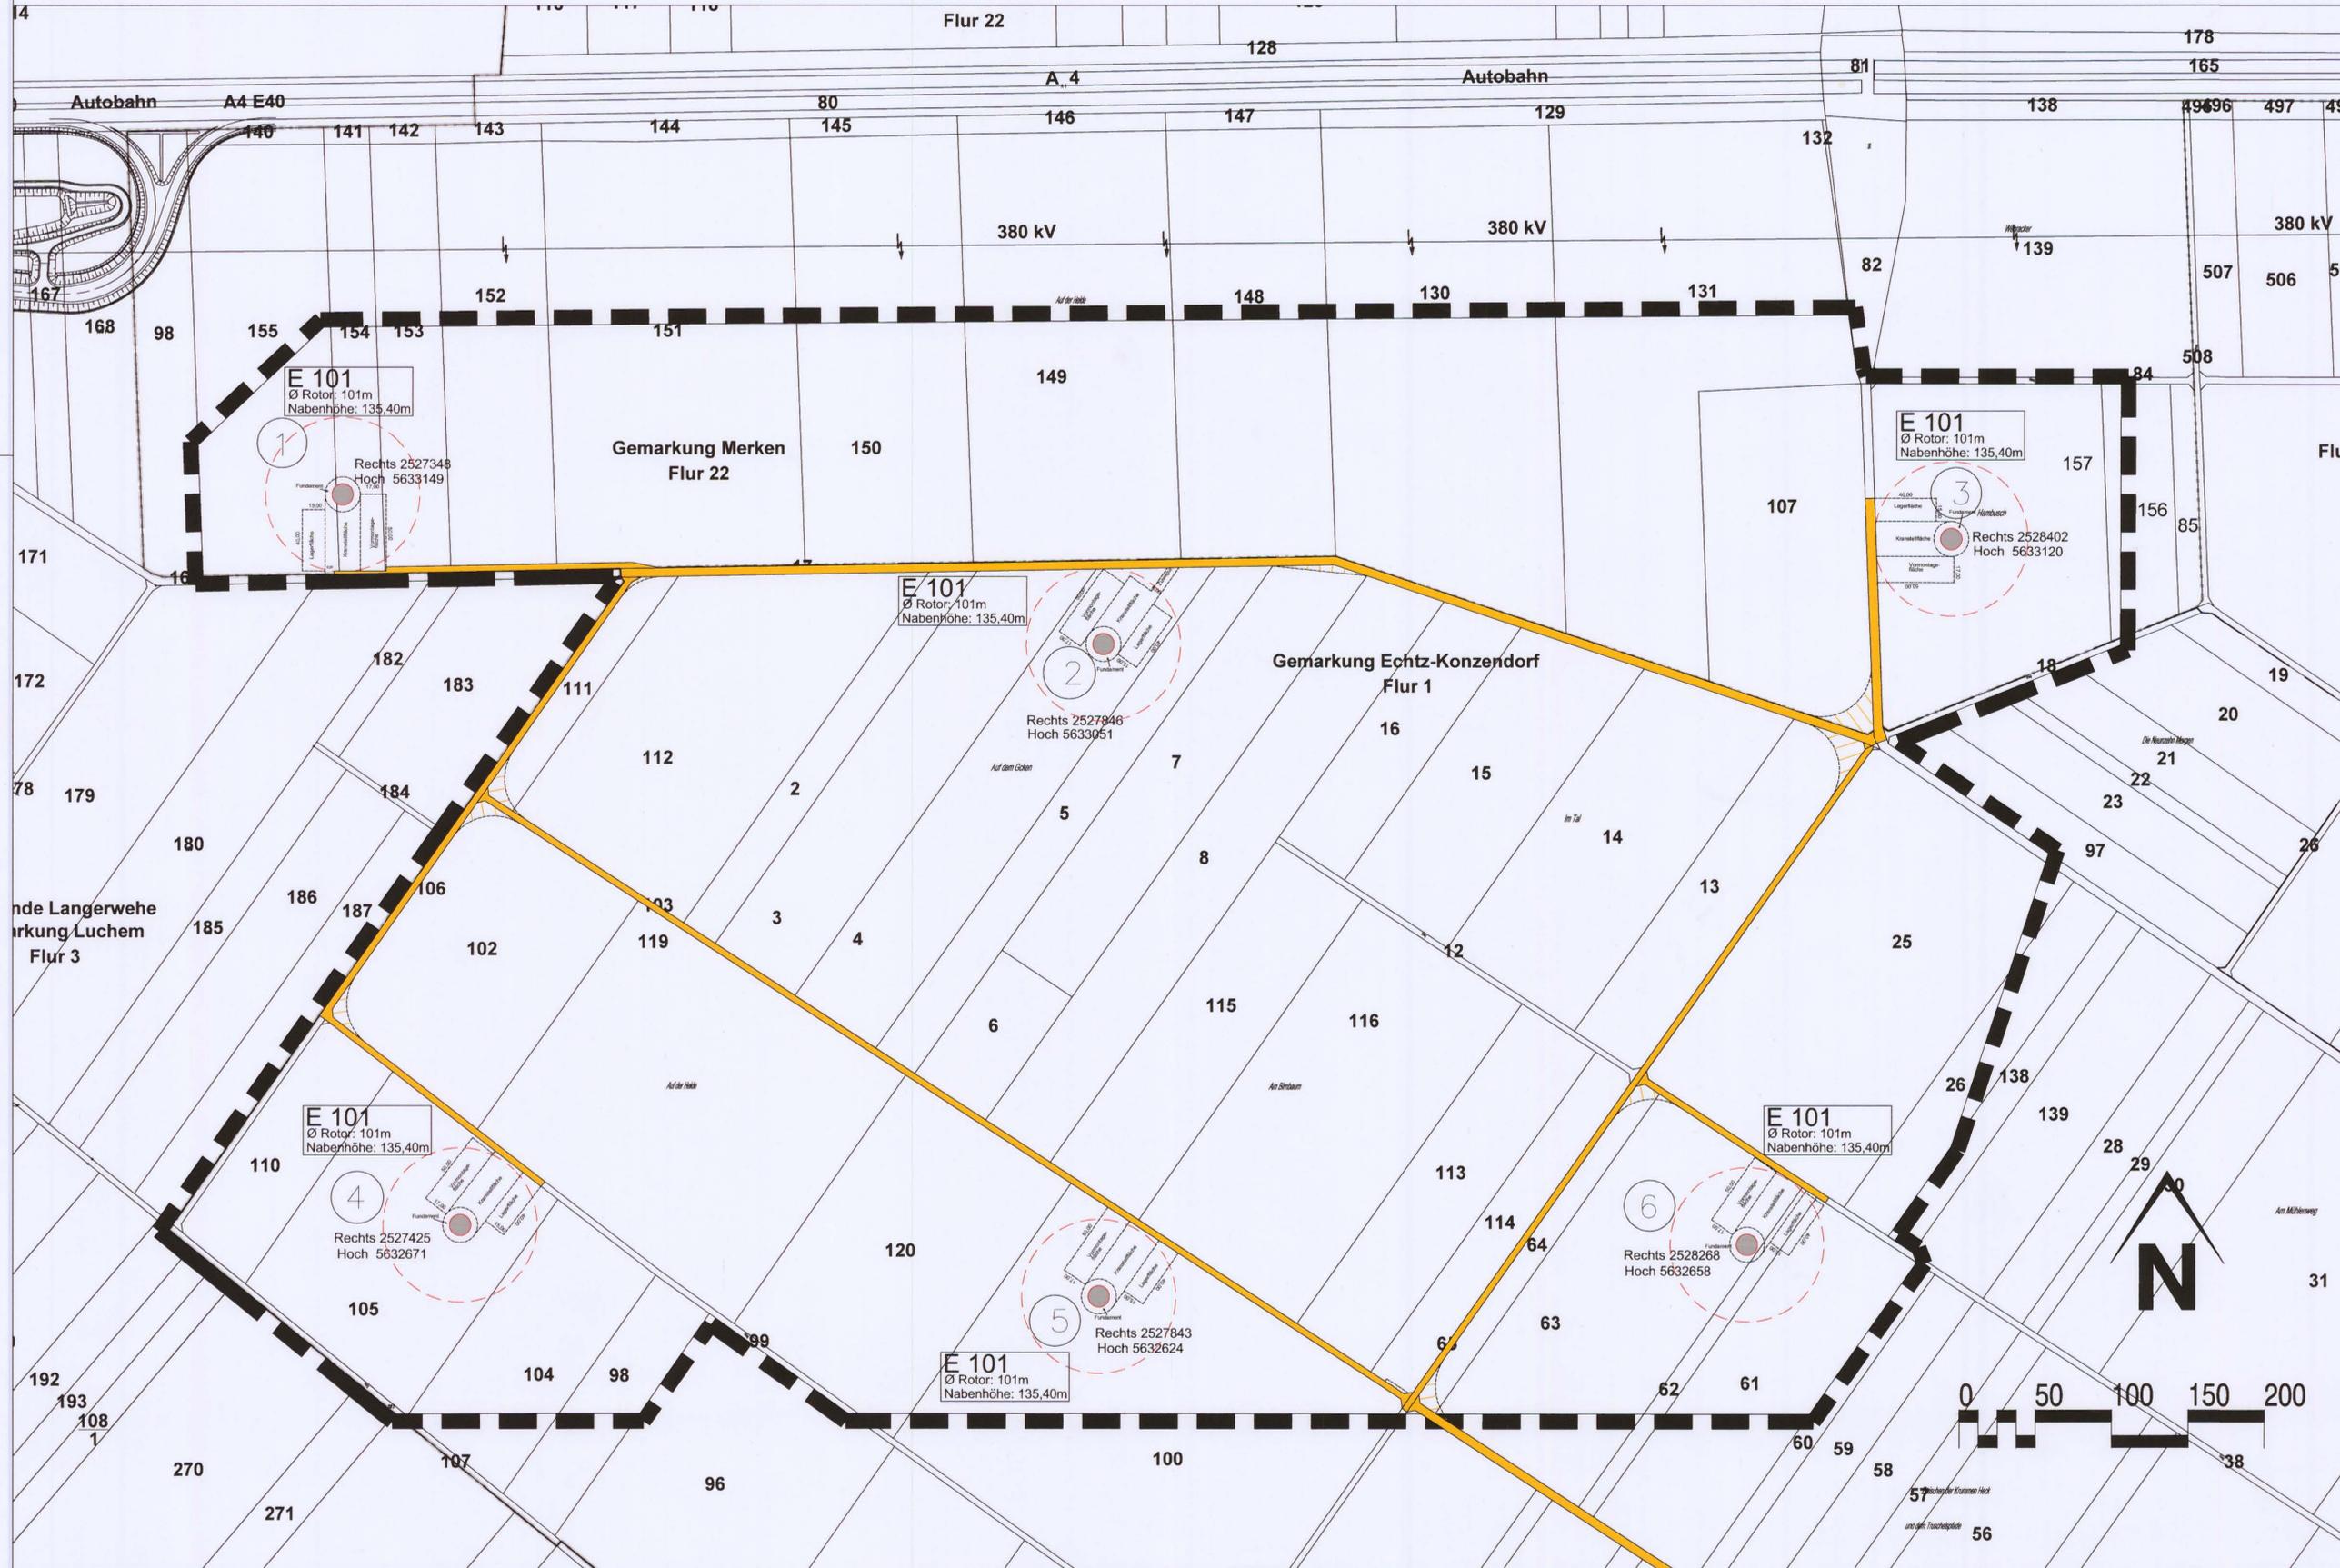

Ausfertigervermerk
Es wird bestätigt, dass der Inhalt dieser Satzung mit seinen Festsetzungen durch Zeichnung, Farbe, Schrift und Text mit dem Satzungsbeschluss des Rates der Stadt Düren vom 19.2.13 übereinstimmt und dass die für die Rechtswirksamkeit maßgebenden Verfahrensvorschriften eingehalten worden sind.

Düren, den 25. 02. 2013
Bürgermeister

Legende

-  Die Anlagenstandorte dürfen innerhalb der im Bebauungsplan festgesetzten Baugrenzen verschoben werden
-  Rotordurchmesser 101 m
-  Nummerierung
-  Rechts 2527425 Hoch 5632671
Koordinaten des Anlagenmittelpunktes
-  E 101
Ø Rotor: 101m
Nabenhöhe: 135,40m
Anlagenbezeichnung
-  Zuwegung
-  Abbiegeflächen
-  Stellflächen

STADT DÜREN

vorhabenbezogener Bebauungsplan Nr. 8/25
Vorhaben- und Erschließungsplan
"Windpark Echtz"

Index:	Änderungen:	Datum:	Gez.:
Plan-Nr.: PM-E-10-61-VEP-01-00	Maßstab: 1: 2.500	Datum: November 2012	
Bearbeiter: Sybrandi	Zeichner: Michalke	Geprüft:	

VDH VDH PROJEKTMANAGEMENT
Maastrichter Straße 8,
41812 Erkelenz
Telefon: 02431- 97318 0