



AUSSCHNITT AUS DEM RECHTSVERBINDLICHEN
BEBAUUNGSPLAN NR. 9 / 6 M. 1 : 1000

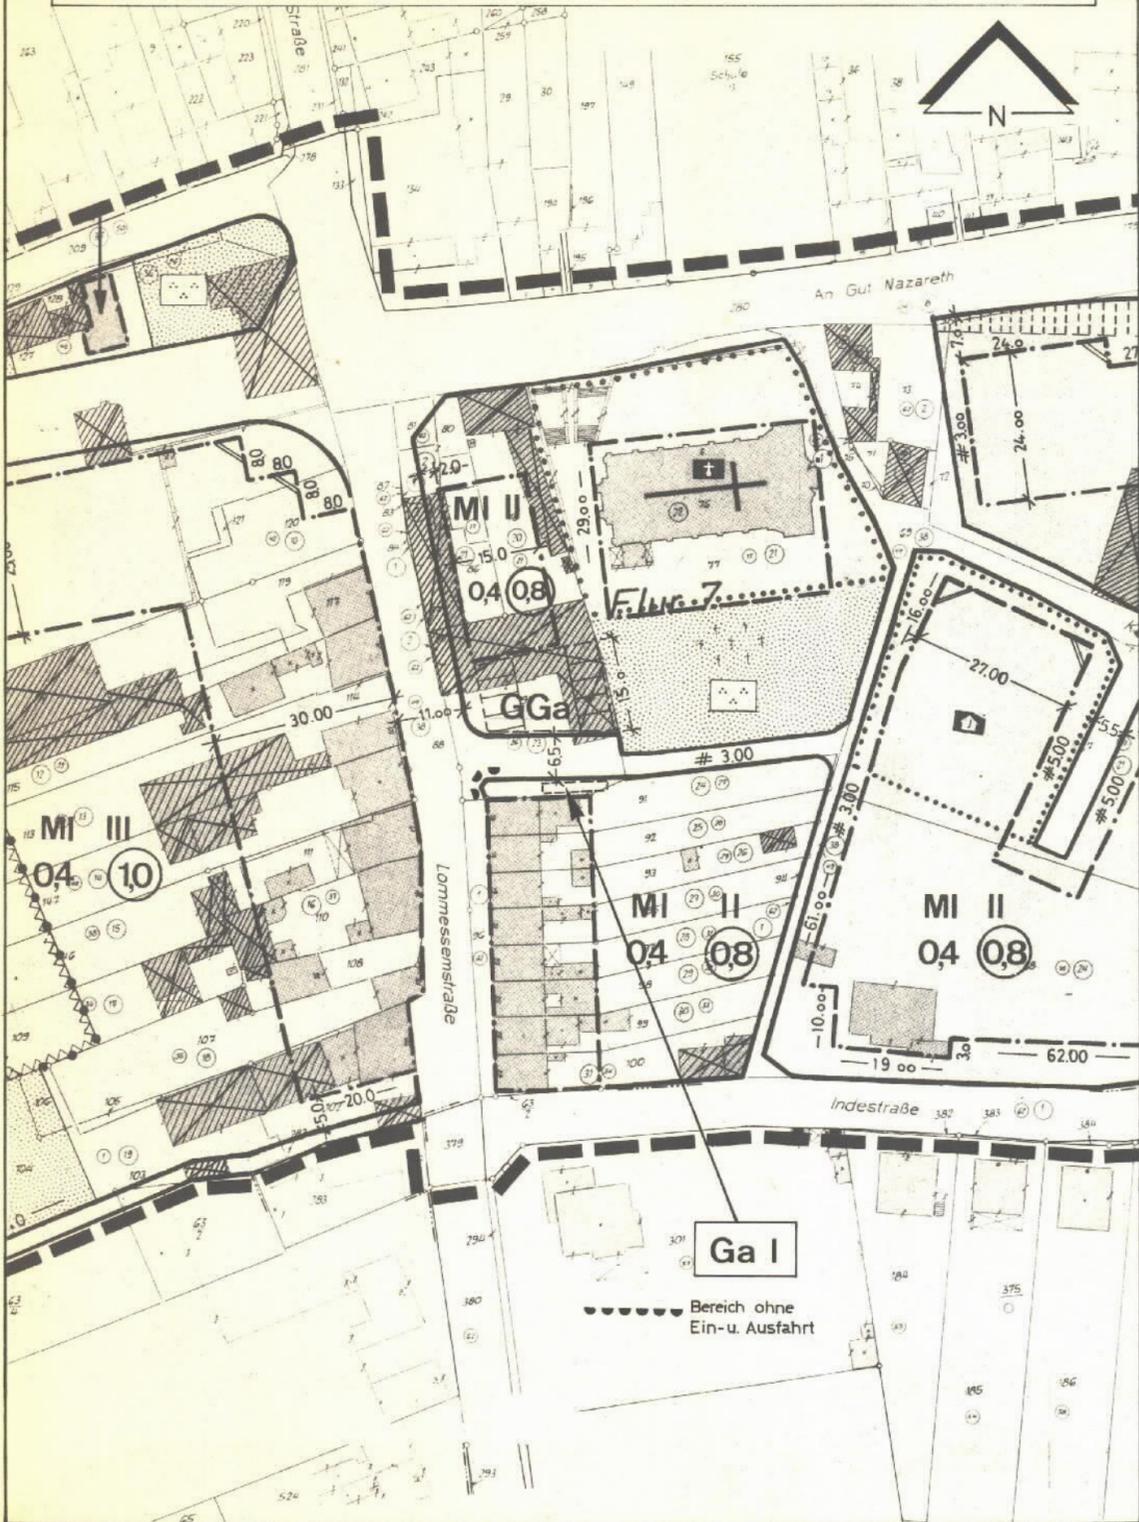

5. ÄNDERUNG DES BEB-PLAN NR. 9/6 M.1:1000

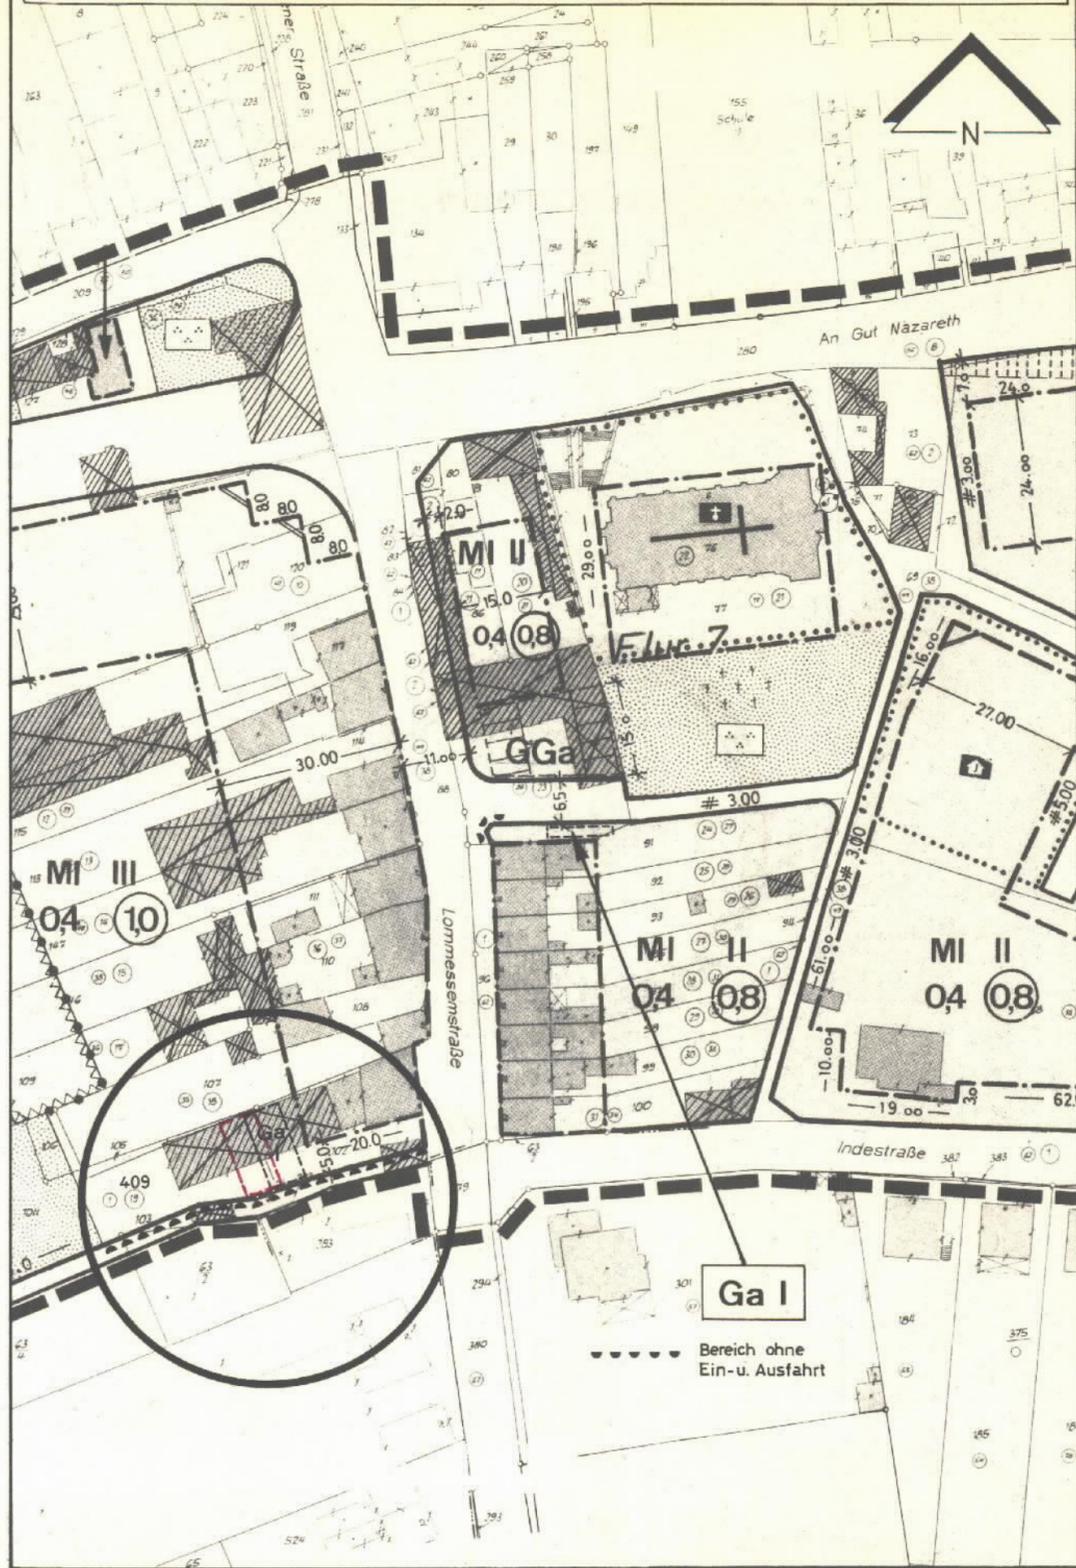

Die 5. Änderung des Bebauungsplanes Nr. 9/6 ist gem. § 2 Abs. 1 in Verbindung mit § 2 Abs. 6 BBauG vom 18.8.1976 (BGBl.I.S.2256) geändert durch das Gesetz der Vereinfachungs-Novelle vom 3.12.1976 (BGBl.I.S. 3281) und durch das Gesetz zur Beschleunigung von Verfahren und zur Erleichterung von Investitionen im Städtebaurecht vom 6.7.1979 (BGBl.I.S. 949) in der Sitzung der Stadtverordnetenversammlung vom 20.12. 1984 beschlossen worden. BauVO 15.09.1977

Düren, den 27.12. 1984

J. P. B. M. Bürgermeister
Payer Stadtverordneter
K. J. J. Stadtdirektor

Die 5. Änderung des Bebauungsplanes hat gem. § 2a Abs. 6 BBauG vom 18.8.1976 (BGBl.I.S. 2256) in der Zeit vom 21.2. 1985 bis 21.3. 1985 öffentlich ausgelegen.

Düren, den 22.3. 1985

[Signature]
Städt. Baudirektor
Stadtplanungsamt

Die rot eingetragene Änderung ist im Rahmen einer eingeschränkten Beteiligung nach § 2a Abs. 7 BBauG und auf Beschluß der Stadtverordnetenversammlung vom 26.9. 1985 erfolgt.

Die 5. Änderung des Bebauungsplanes ist gem. § 10 BBauG vom 18.8.1976 (BGBl.I.S. 2256) von der Stadtverordnetenversammlung am 26.9. 1985 als Satzung beschlossen worden.

Düren, den 27.9. 1985

J. P. B. M. Bürgermeister
Payer Stadtverordneter
K. J. J. Stadtdirektor

Die 5. Änderung des Bebauungsplanes ist gem. § 11 BBauG vom 18.8.1976 (BGBl.I.S. 2256) mit Verfügung vom 8. Januar 1986 Az.:
35.2.12-1511-2001/86 genehmigt worden.

35.2.12-1511-2001/86

Der Regierungspräsident
[Signature]

Die Genehmigung und öffentliche Auslegung der 5. Änderung des Bebauungsplanes wurde gem. § 12 BBauG vom 18.8.1976 (BGBl.I.S. 2256) ortsüblich bekanntgemacht.

Düren, den 14.02. 1986

[Signature]
Stadtbaudirektor