


19. ÄNDERUNG BEB.-PLAN NR. 11 / 5

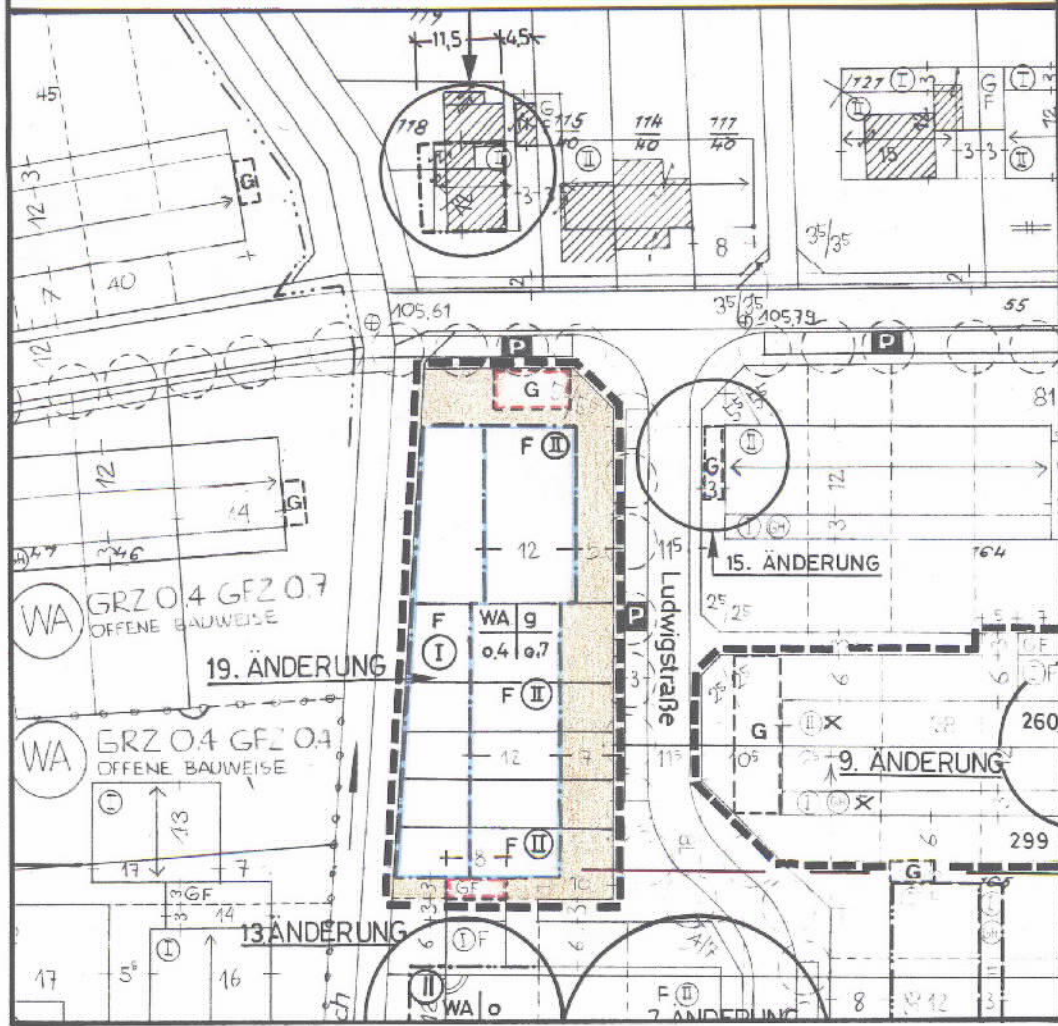

15. ÄNDERUNG

Diese Bebauungsplan-Änderung beruht auf den nachstehend genannten Bestimmungen des § 7 GO NW in der Fassung der Bekanntmachung vom 14.07.1994 (GV. NW. S. 666) und des Baugesetzbuches in der Fassung der Bekanntmachung vom 08.12.1986 (BGBl. I. S. 2253). Verordnung über die bauliche Nutzung der Grundstücke (BauNVO) in der Fassung der Bekanntmachung vom 23.01.1990 (BGBl. I. S. 132).

Die Stadtverordnetenversammlung hat in der Sitzung vom 19.06.1997 die 15. Änderung des Bebauungsplanes als vereinfachtes Verfahren nach § 13 Baugesetzbuch gemäß § 10 Baugesetzbuch als Satzung beschlossen.

Düren, den 20.06.1997

Bürgermeister Stadtverordneter Stadtdirektor

Die 15. Änderung des Bebauungsplanes ist gemäß § 12 Baugesetzbuch mit der Bekanntmachung vom 06.08.1997 rechtsverbindlich geworden.

Düren, den 07.08.1997

[Signature]
Technischer Beigeordneter

9. Änderung

Die Änderung betrifft die Streichung der gestalterischen Festsetzung "Flachdach" für die Grundstücke Gemarkung Merken, Flur 20, Flurstücke 255 bis 260 und 294 - 299. Die Stadtverordnetenversammlung hat in der Sitzung vom 17.10.1991 die 9. Änderung des Bebauungsplanes als vereinfachtes Verfahren nach § 13 BauGB gemäß § 10 BauGB als Satzung beschlossen.

Düren, den 18.10.1991

Bürgermeister Stadtverordneter Stadtdirektor

Die 9. Änderung des Bebauungsplanes ist gemäß § 12 BauGB mit der Bekanntmachung vom 05.02.1992 rechtsverbindlich geworden.

Düren, den 05.02.1992

[Signature]
Techn. Beigeordneter

8. ÄNDERUNG

Die Stadtverordnetenversammlung hat in der Sitzung vom 30. die 8. Änderung des Bebauungsplanes als vereinfachtes Verf § 13 BauGB gemäß § 10 BauGB als Satzung beschlossen.

Düren, den 02.05. 1991


Bürgermeister Stadtverordneter Stadtdir

Die 8. Änderung des Bebauungsplanes ist gemäß § 12 BauGB mit der Bekanntmachung vom 23.10. 1991 rechtsverbindlich geworden.

Düren, den 24.10. 1991

[Signature]
Techn. Beigeordneter

13. ÄNDERUNG BEB.- PLAN NR. 11 / 5

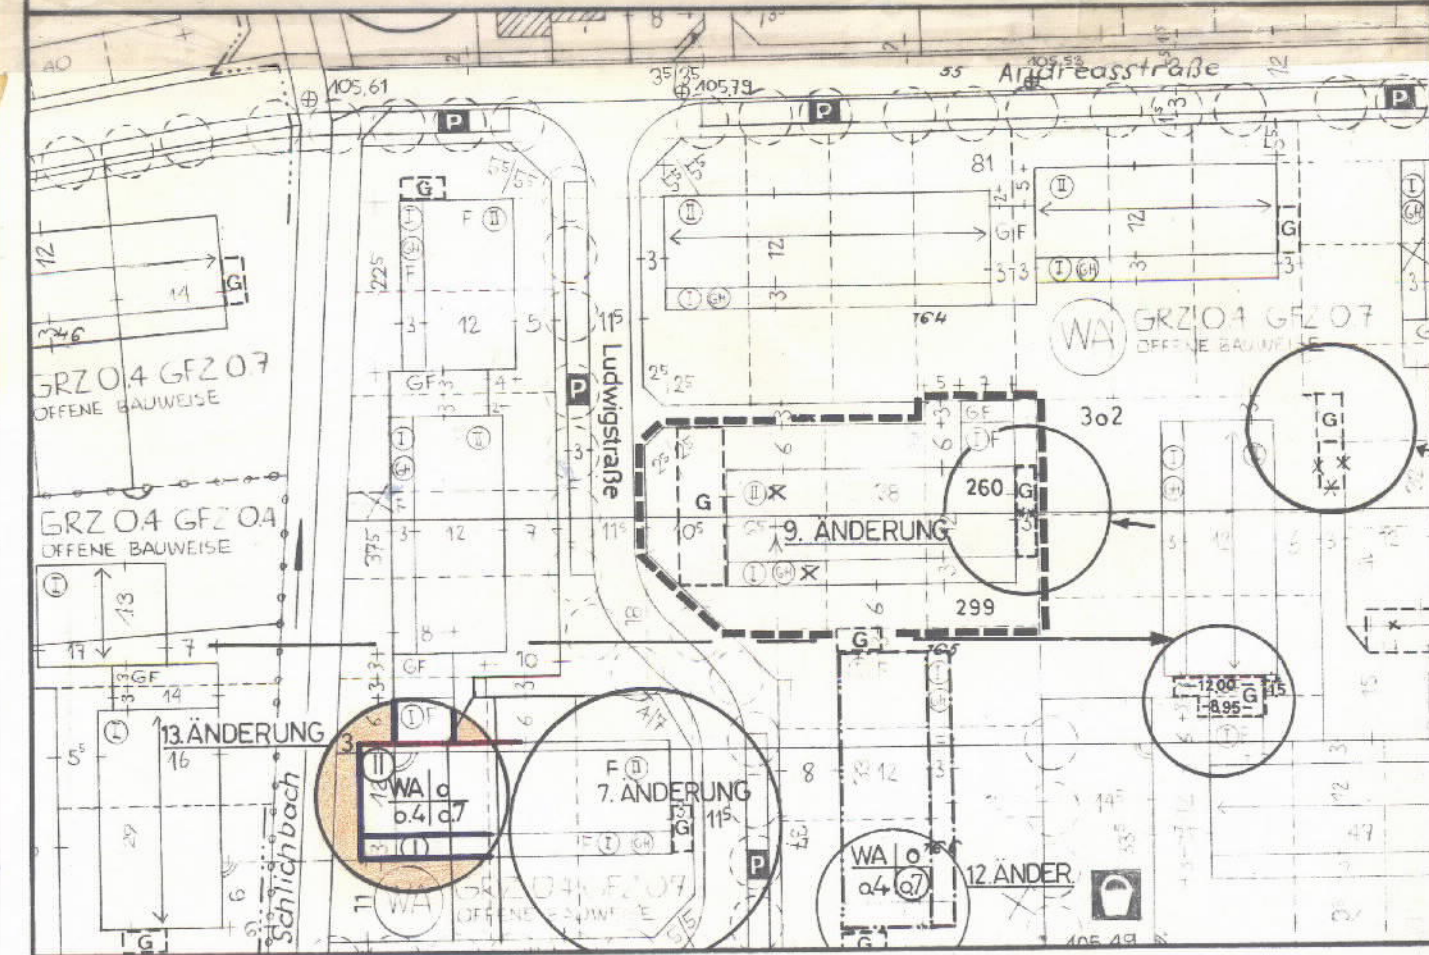

Diese Bebauungsplan-Änderung beruht auf den nachstehend genannten Bestimmungen des § 7 GO NW in der Fassung der Bekanntmachung vom 14.07.1994 (GV. NW. S. 666) und des Baugesetzbuches in der Fassung der Bekanntmachung vom 08.12.1986 (BGBl. I. S. 2253). Verordnung über die bauliche Nutzung der Grundstücke (BauNVO) in der Fassung der Bekanntmachung vom 23.01.1990 (BGBl. I. S. 132).

Die Stadtverordnetenversammlung hat in der Sitzung vom 10.05.1996 die 13. Änderung des Bebauungsplanes als vereinfachtes Verfahren nach § 13 Baugesetzbuch gemäß § 10 Baugesetzbuch als Satzung beschlossen.

Düren, den 13.05.1996

i.V. *[Signature]*
Bürgermeister

[Signature]
Stadtverordneter

[Signature]
Stadtdirektor

Die 13. Änderung des Bebauungsplanes ist gemäß § 12 Baugesetzbuch mit der Bekanntmachung vom 22.06.1996 rechtsverbindlich geworden.

Düren, den 24.06.1996

[Signature]
Technischer Beigeordneter

Diese Bebauungsplanänderung beruht auf den nachstehend genannten Bestimmungen des § 7 Gemeindeordnung NW in der Fassung der Bekanntmachung vom 14.07.1994 (GV. NW. S.666). Baugesetzbuch in der Fassung der Bekanntmachung vom 27.08.1997 (BGBl. I. S.2141). Baunutzungsverordnung Verordnung über die bauliche Nutzung der Grundstücke - in der Fassung der Bekanntmachung vom 23.01.1990 (BGBl. I S. 132).

Die 19. Änderung des Bebauungsplanes Nr. 11/5 ist gemäss § 2 Abs. 1 und 4 BauGB in der Sitzung der Stadtverordnetenversammlung vom 14.03.01 beschlossen worden.

Düren, den 15.03.01

[Signature]
Bürgermeister

[Signature]
Stadtverordneter

Die frühzeitige Beteiligung der Bürger an der Bauleitplanung gemäss § 3 Abs. 1 Baugesetzbuch erfolgte in der Zeit vom 17.05.01 bis 01.06.01.

Die Stadtverordnetenversammlung hat in der Sitzung vom 04.09.2001 die Offenlage gemäss § 3 Abs. 2 Baugesetzbuch angeordnet.

Die 19. Änderung des Bebauungsplanes hat in der Zeit vom 25.09.2001 bis 25.10.2001 einschließlich öffentlich ausgelegen.

Düren, den 26.10.2001

[Signature]
Amt für Stadtentwicklung

Die 19. Änderung des Bebauungsplanes ist gemäss § 10 Baugesetzbuch von der Stadtverordnetenversammlung am 11.12.2001 als Satzung beschlossen worden.

Düren, den 12.12.2001

[Signature]
Bürgermeister

[Signature]
Stadtverordneter

Die 19. Änderung des Bebauungsplanes ist gemäss § 10 Abs. 3 Baugesetzbuch mit der Bekanntmachung vom 29.12.2001 rechtsverbindlich geworden.

Düren, den 02.01.2002

[Signature]
Techn. Beigeordneter

Stadtbaudirektor