


20. ÄNDERUNG BEBAUUNGSPLAN NR. 11/5

DIE 20. ÄNDERUNG ERSETZT DIE 17. ÄNDERUNG

M. 1 : 1000

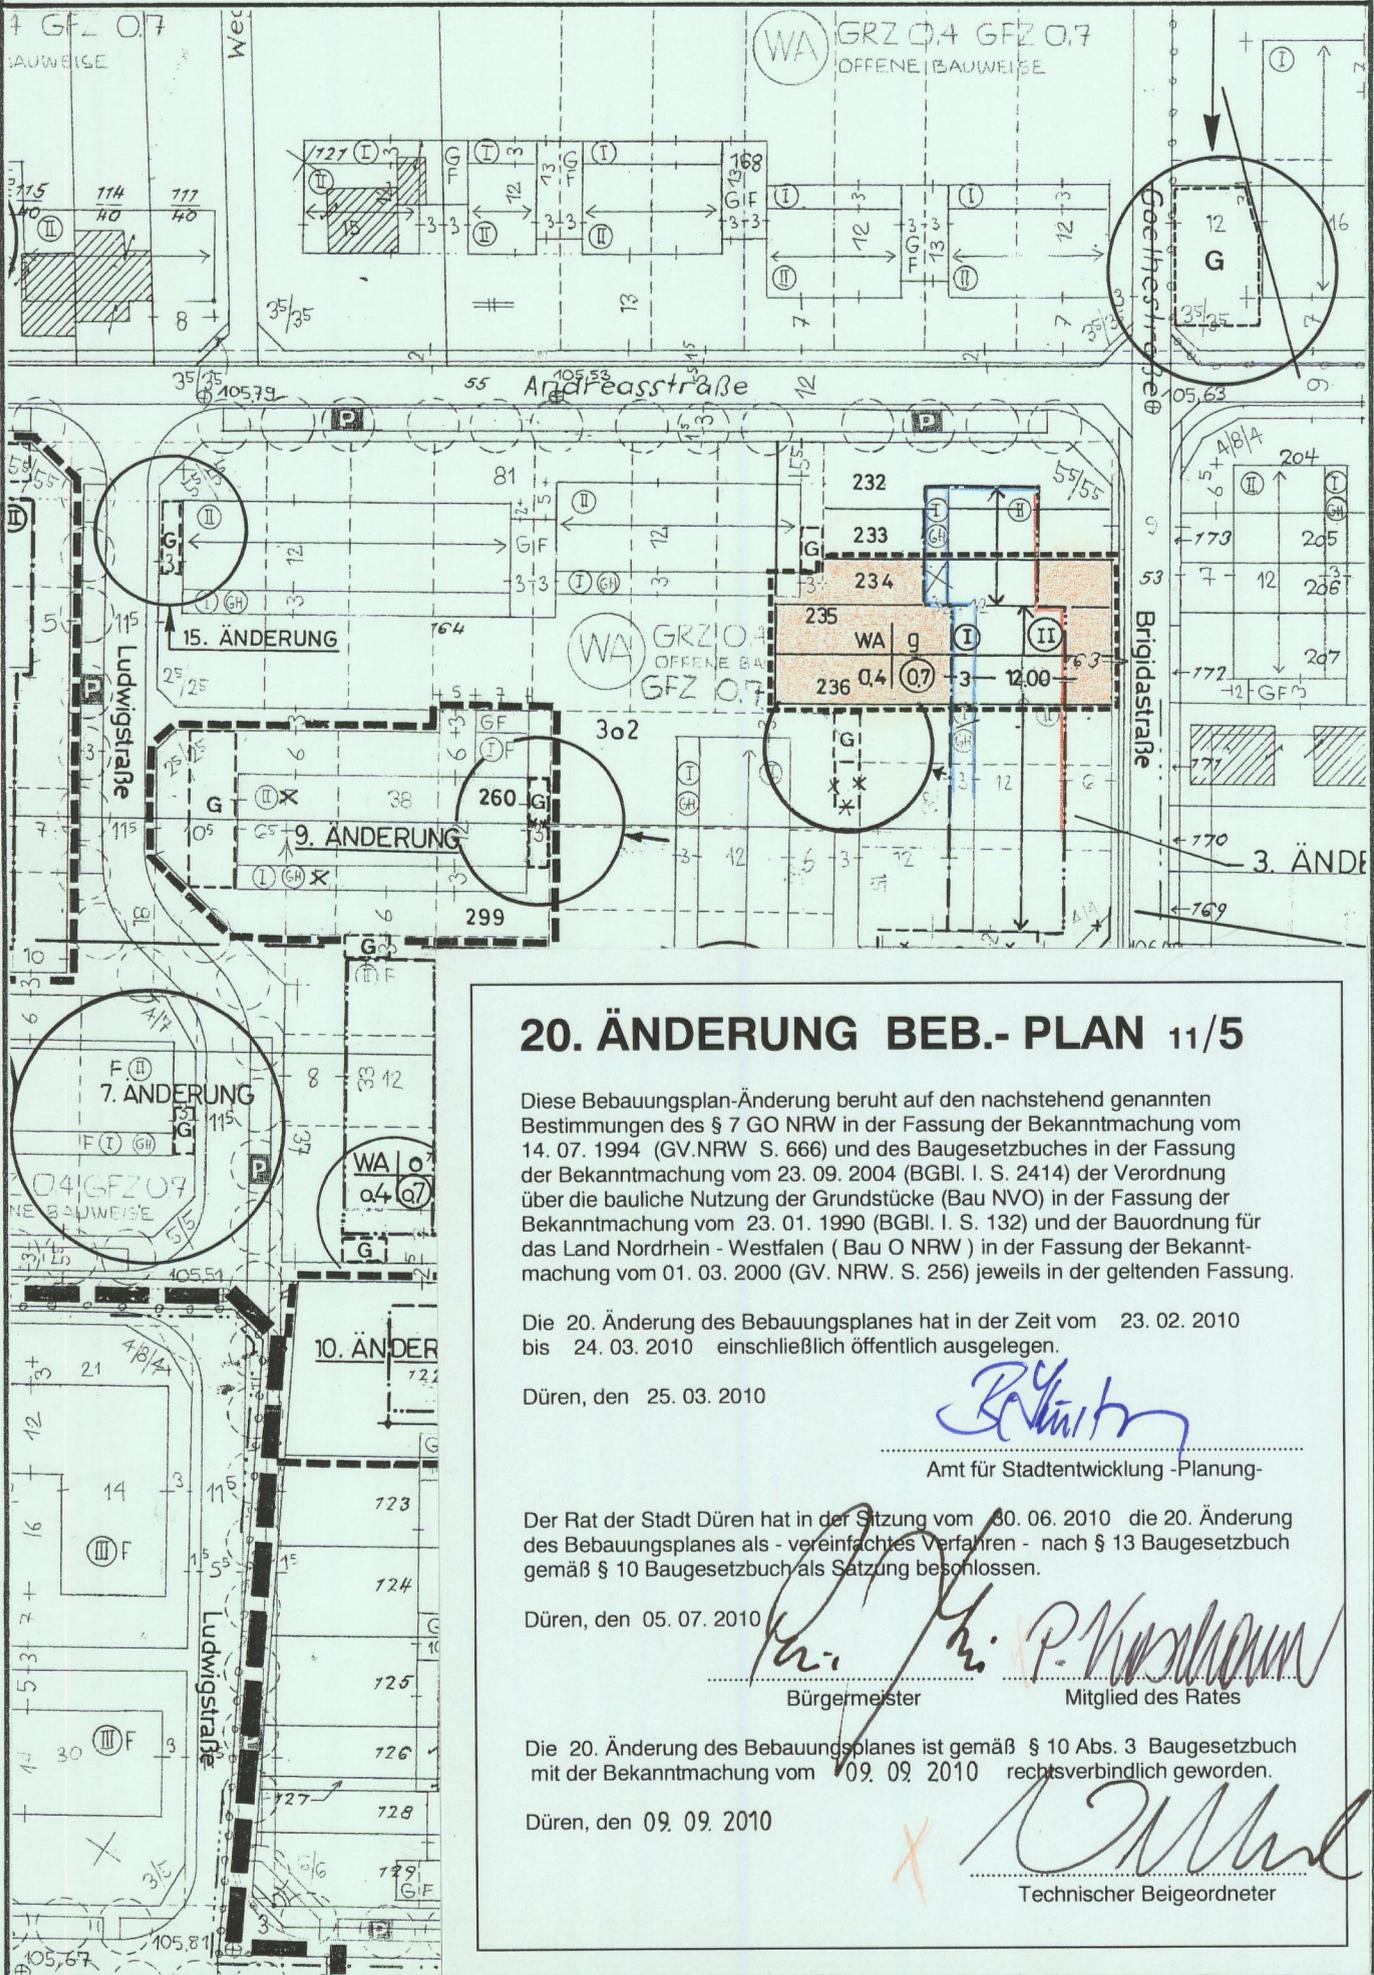

20. ÄNDERUNG BEB.- PLAN 11/5

Diese Bebauungsplan-Änderung beruht auf den nachstehend genannten Bestimmungen des § 7 GO NRW in der Fassung der Bekanntmachung vom 14. 07. 1994 (GV.NRW S. 666) und des Baugesetzbuches in der Fassung der Bekanntmachung vom 23. 09. 2004 (BGBl. I. S. 2414) der Verordnung über die bauliche Nutzung der Grundstücke (Bau NVO) in der Fassung der Bekanntmachung vom 23. 01. 1990 (BGBl. I. S. 132) und der Bauordnung für das Land Nordrhein - Westfalen (Bau O NRW) in der Fassung der Bekanntmachung vom 01. 03. 2000 (GV. NRW. S. 256) jeweils in der geltenden Fassung.

Die 20. Änderung des Bebauungsplanes hat in der Zeit vom 23. 02. 2010 bis 24. 03. 2010 einschließlich öffentlich ausgelegen.

Düren, den 25. 03. 2010

[Handwritten Signature]

Amt für Stadtentwicklung -Planung-

Der Rat der Stadt Düren hat in der Sitzung vom 30. 06. 2010 die 20. Änderung des Bebauungsplanes als - vereinfachtes Verfahren - nach § 13 Baugesetzbuch gemäß § 10 Baugesetzbuch als Satzung beschlossen.

Düren, den 05. 07. 2010

[Handwritten Signature]
Bürgermeister

[Handwritten Signature]
Mitglied des Rates

Die 20. Änderung des Bebauungsplanes ist gemäß § 10 Abs. 3 Baugesetzbuch mit der Bekanntmachung vom 09. 09. 2010 rechtsverbindlich geworden.

Düren, den 09. 09. 2010

[Handwritten Signature]
Technischer Beigeordneter