


STADT DÜREN GRÜNGÜRTEL

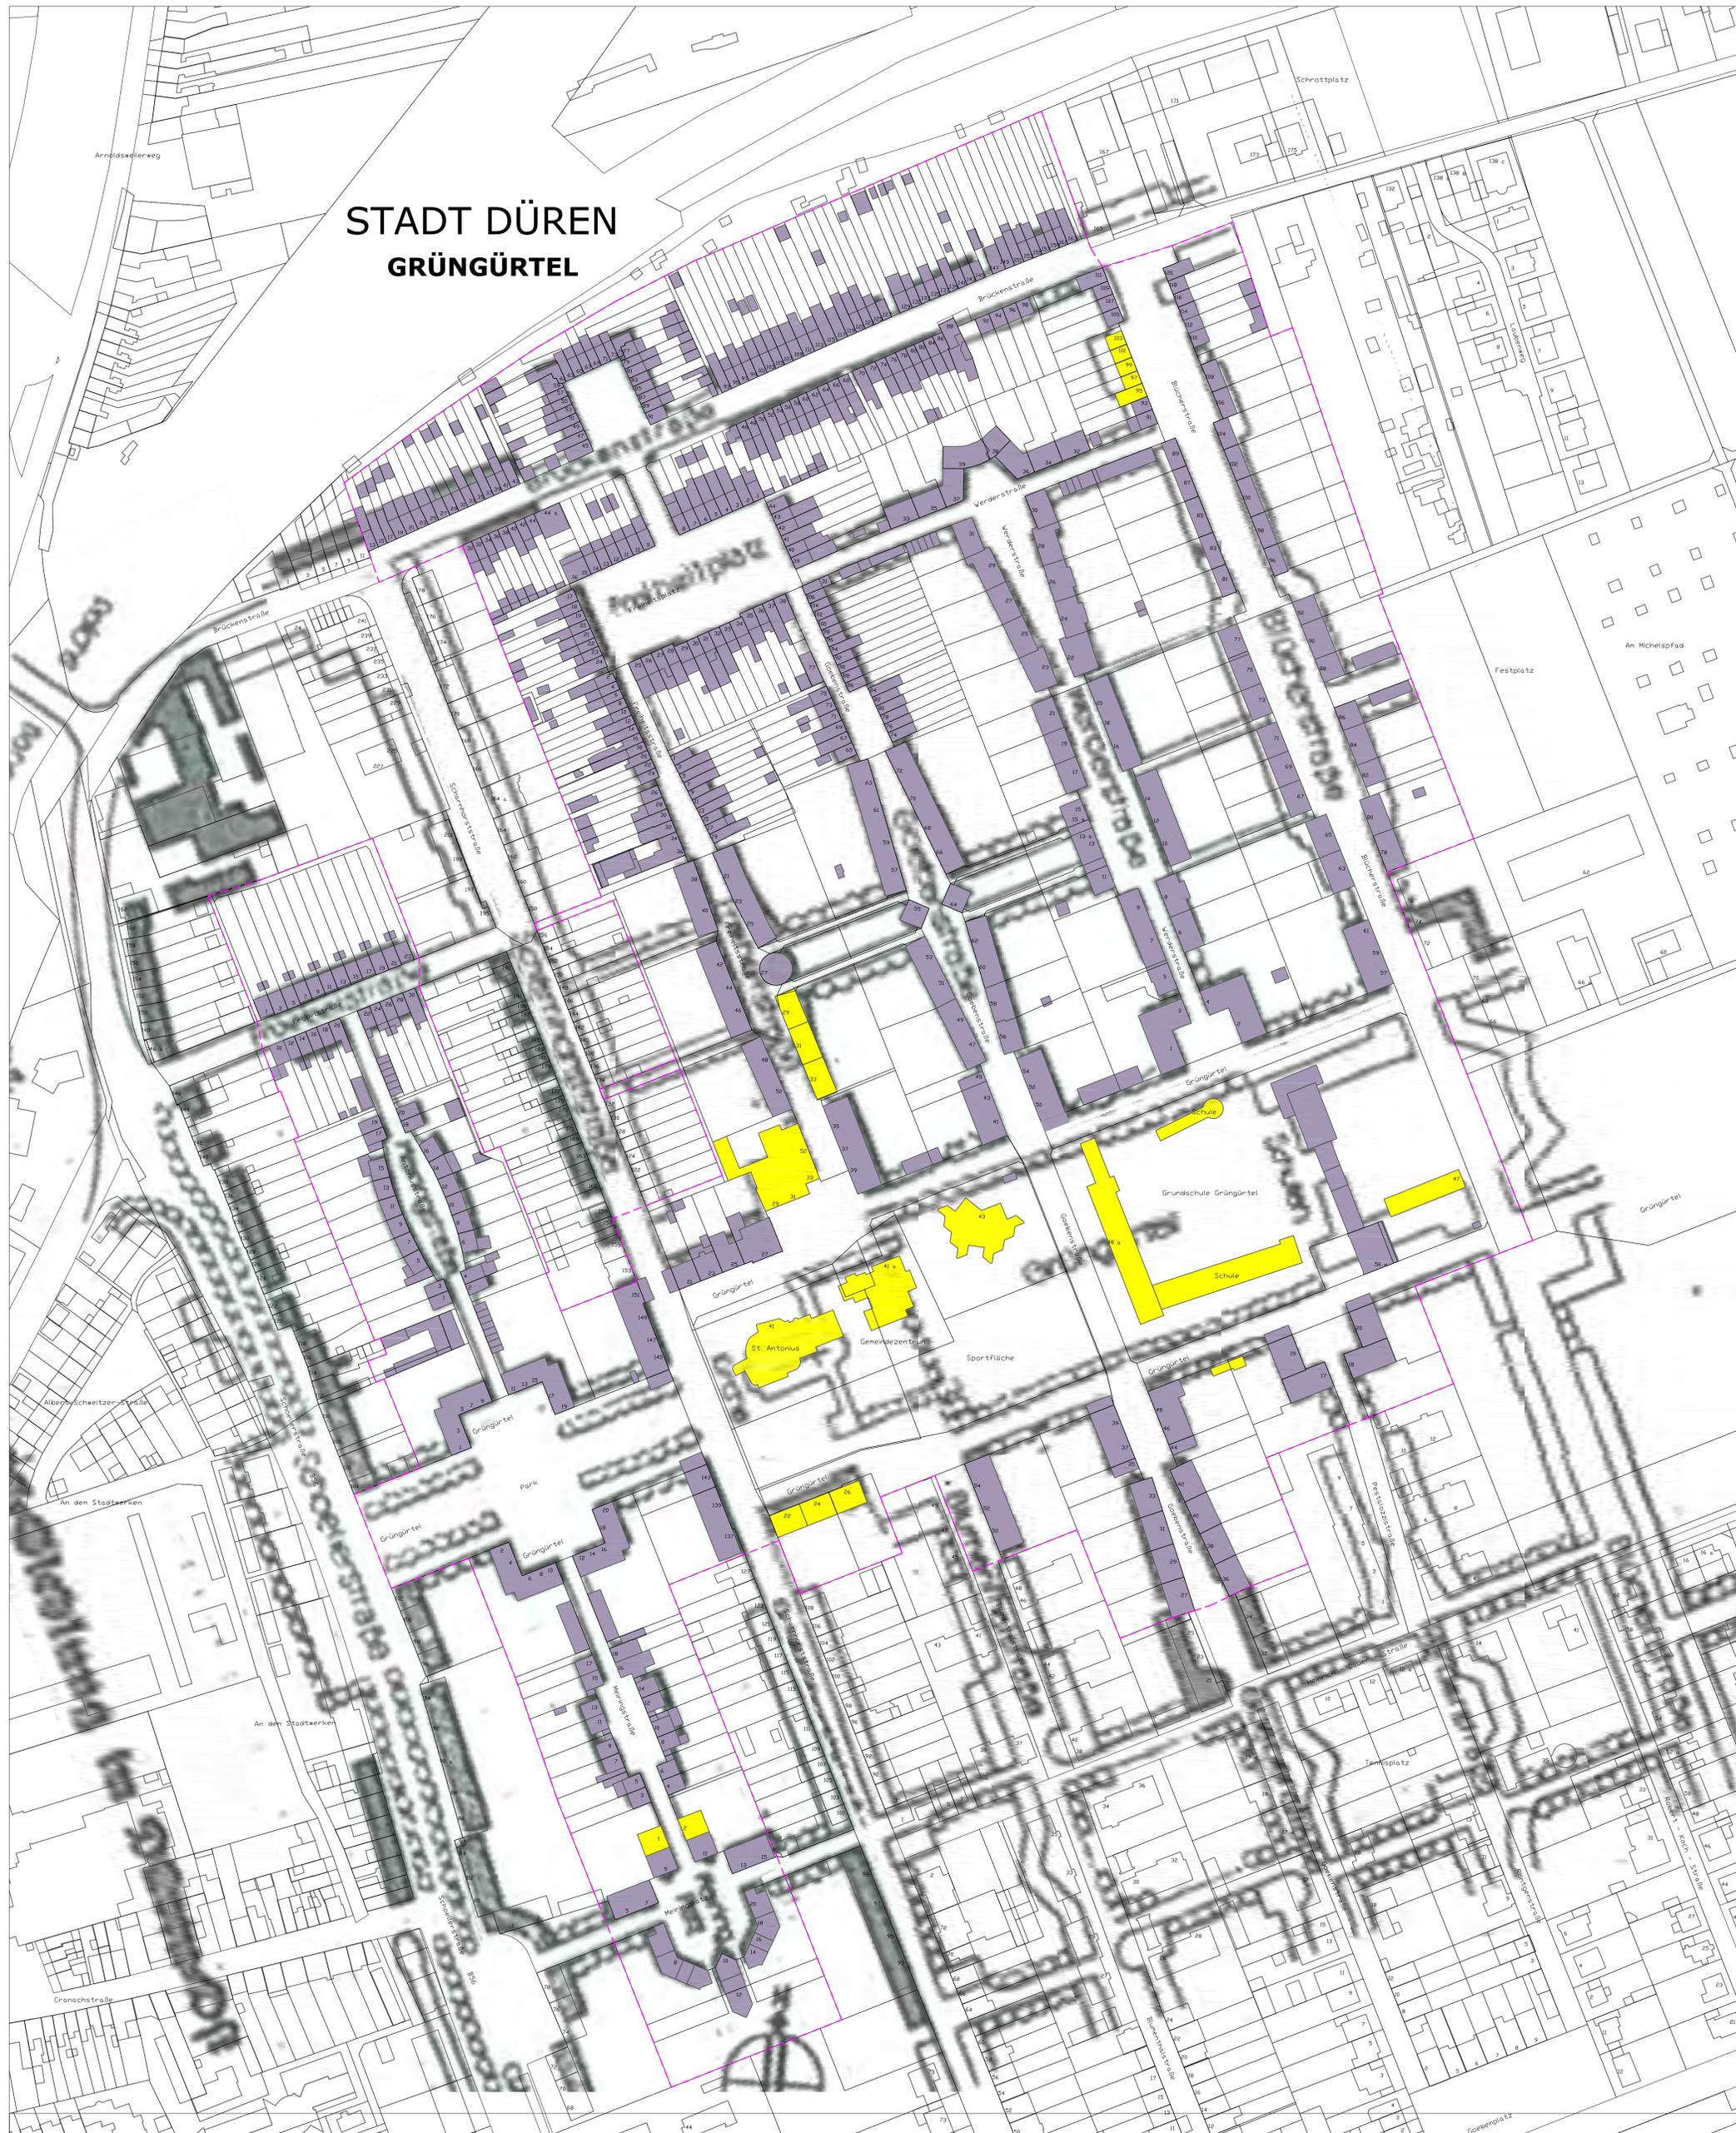

DENKMALBEREICHSSATZUNG DER STADT DÜREN FÜR DEN DENKMALBEREICH "GRÜNGÜRTELSIEDLUNG" gemäß § 5 DSchG für das Land Nordrhein-Westfalen

ANLAGE 2

"DAUER-PLAN" - Vergleich mit der heutigen Flurkarte

- Städtebauliche Übereinstimmung mit dem Entwurf Dauers
- Abweichung vom Entwurf Dauers
- Umgrenzung des Denkmalbereichs



Herausgeber: **Stadt Düren**
Amt für Stadtentwicklung, Untere Denkmalbehörde
Kaiserplatz 2-4, 52349 Düren

Konzeption/Erarbeitung:
denkmalteam - Netzwerk Ingenieure
Forststraße 83, 51107 Köln
Projekt dt-18051

Prof.Dr.-Ing. Norbert Schöndeling
Dr.-Ing. Daniel Lohmann
Dr.-Ing. Ekkehard Kandler
Jadwiga Pilarska B.A.
Kristina Stubbe B.A.
Sofia Freiin von Fürstenberg B.A.