

1. Änderung Bebauungsplan Nr. 12/1

Die Stadtverordnetenversammlung hat in der Sitzung vom 10.06.1980 die 1. Änderung des Bebauungsplanes gem. § 13 BBAUG beschlossen.

Der Geltungsbereich der 1. Änderung ist im Bebauungsplan so umrandet.

Die 1. Änderung beinhaltet die Umwandlung der Festsetzung W I o in W I I o.

Düren, den 11.06.1980

Signatures: Bürgermeister, Stadtverordneter, Stadtdirektor

Die 1. Änderung des Bebauungsplanes ist gem. § 12 BBAUG durch Bekanntmachung vom 16. Juli 1980 als Satzung rechtsverbindlich geworden.

Düren, den 17. Juli 1980

Der Stadtdirektor i.V.

Signature: Stadtdirektor


ZWINGENDE GRENZBEBAUUNG BEIDSEITIG
Diese Bebauungsplan-Änderung beruht auf den nachstehend genannte Bestimmungen des § 7 Ziff. 20 Nr. 1 in der Fassung der Bekanntmachung vom 14.07.1984 (GZ. Nr. 5. 666) und des Baugesetzbuches in der Fassung der Bekanntmachung vom 08.12.1986 (BGBl. I. S. 2253). Verordnung über die bauliche Nutzung der Grundstücke (BauNVO) in der Fassung der Bekanntmachung vom 23.01.1990 (BGBl. I. S. 132).

Die Stadtverordnetenversammlung hat in der Sitzung vom 11.11.1997 die 2. Änderung des Bebauungsplanes als vereinfachtes Verfahren nach § 13 Baugesetzbuch gemäß § 10 Baugesetzbuch als Satzung beschlossen.

Die 2. Änderung des Bebauungsplanes ist gemäß § 12 Baugesetzbuch mit der Bekanntmachung vom 17.12.1997 rechtsverbindlich geworden.

Düren, den 18.12.1997
Signature: Technischer Beigeordneter

3. ÄNDERUNG BEB.-PLAN 12/1

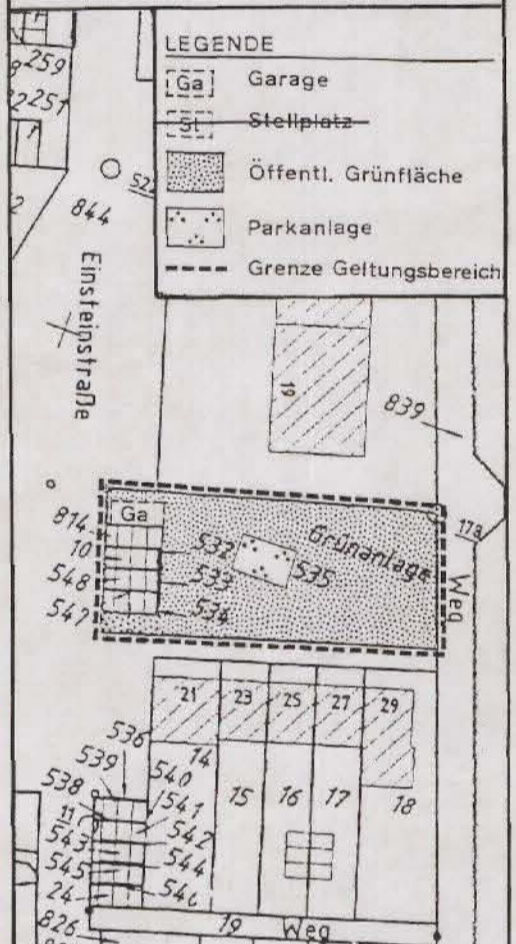

Diese Bebauungsplanänderung beruht auf den nachstehend genannten Bestimmungen des § 7 Gemeindeordnung NW in der Fassung der Bekanntmachung vom 14.07.1984 (GZ. Nr. 5.666) Baugesetzbuch in der Fassung der Bekanntmachung vom 21.08.1987 (BGBl. I. S. 2241) Baugesetzbuch - Verordnung über die bauliche Nutzung der Grundstücke in der Fassung der Bekanntmachung vom 23.01.1990 (BGBl. I. S. 132).

Die 3. Änderung des Bebauungsplanes Nr. 12/1 ist gemäß § 2 Abs. 1 und § 23 in der Sitzung der Stadtverordnetenversammlung vom 16.01.2002 beschlossen worden.

Düren, den 16.01.2002
Signature: Bürgermeister, Stadtverordneter

Die 3. Änderung des Bebauungsplanes Nr. 12/1 hat in der Zeit vom 29.07.2002 bis 28.02.2002 öffentlich bekanntgemacht.

Düren, den 02.04.2002
Signature: Amt für Stadtentwicklung - Planung

Die 3. Änderung des Bebauungsplanes Nr. 12/1 ist gemäß § 10 Abs. 3 Baugesetzbuch mit der Bekanntmachung vom 29.05.2002 rechtsverbindlich geworden.

Düren, den 31.05.2002
Signature: Techn. Beigeordneter

TEILAUFLÖSUNG

Die Stadtverordnetenversammlung hat in der Sitzung vom 12.12.1990 beschlossen, den gekennzeichneten Bereich des Bebauungsplanes Nr. 12/1 gemäß § 2 Abs. 1 in Verbindung mit § 2 Abs. 4 Baugesetzbuch in der Fassung der Bekanntmachung vom 8.12.1986 (BGBl. I. S. 2253) aufzuheben.

Düren, den 13.12.1990
Signature: Bürgermeister, Stadtverordneter, Stadtdirektor

Von der frühzeitigen Beteiligung der Bürger an der Bauleitplanung (Anhörung) wird gemäß § 3 Abs. 1 Satz 2 Ziff. 2 Baugesetzbuch abgesehen.

Die Teilaufhebung des Bebauungsplanes hat gemäß § 3 Abs. 2 BauGB in der Zeit von 18. März 1991 bis 19. April 1991 öffentlich ausliegen.

Düren, den 22. April 1991
Signature: Zimmer-Georg, Stadtverordneter

Die Teilaufhebung des Bebauungsplanes ist gemäß § 10 BauGB von der Stadtverordnetenversammlung am 18.12.91 als Satzung beschlossen worden.

Düren, den 19.12.1991
Signature: Bürgermeister, Stadtverordneter, Stadtdirektor


Die Teilaufhebung wurde gemäß § 11 BauGB vom 8.12.1986 (BGBl. I. S. 2253) am 12.3.92 angezeigt.

Zu diesem Plan gehört die Verfügung vom 26.5.92 Az.: 35.2.12-1501-31/92 Köln, den 26.5.92

Der Regierungspräsident im Auftrage:
Signature: Techn. Beigeordneter

Die Durchführung des Anzeigeverfahrens und öffentliche Auslegung der Teilaufhebung wurde gemäß § 12 BauGB vom 8.12.1986 (BGBl. I. S. 2253) ortsüblich bekanntgemacht.

Düren, den 04.07.1992
Signature: Techn. Beigeordneter

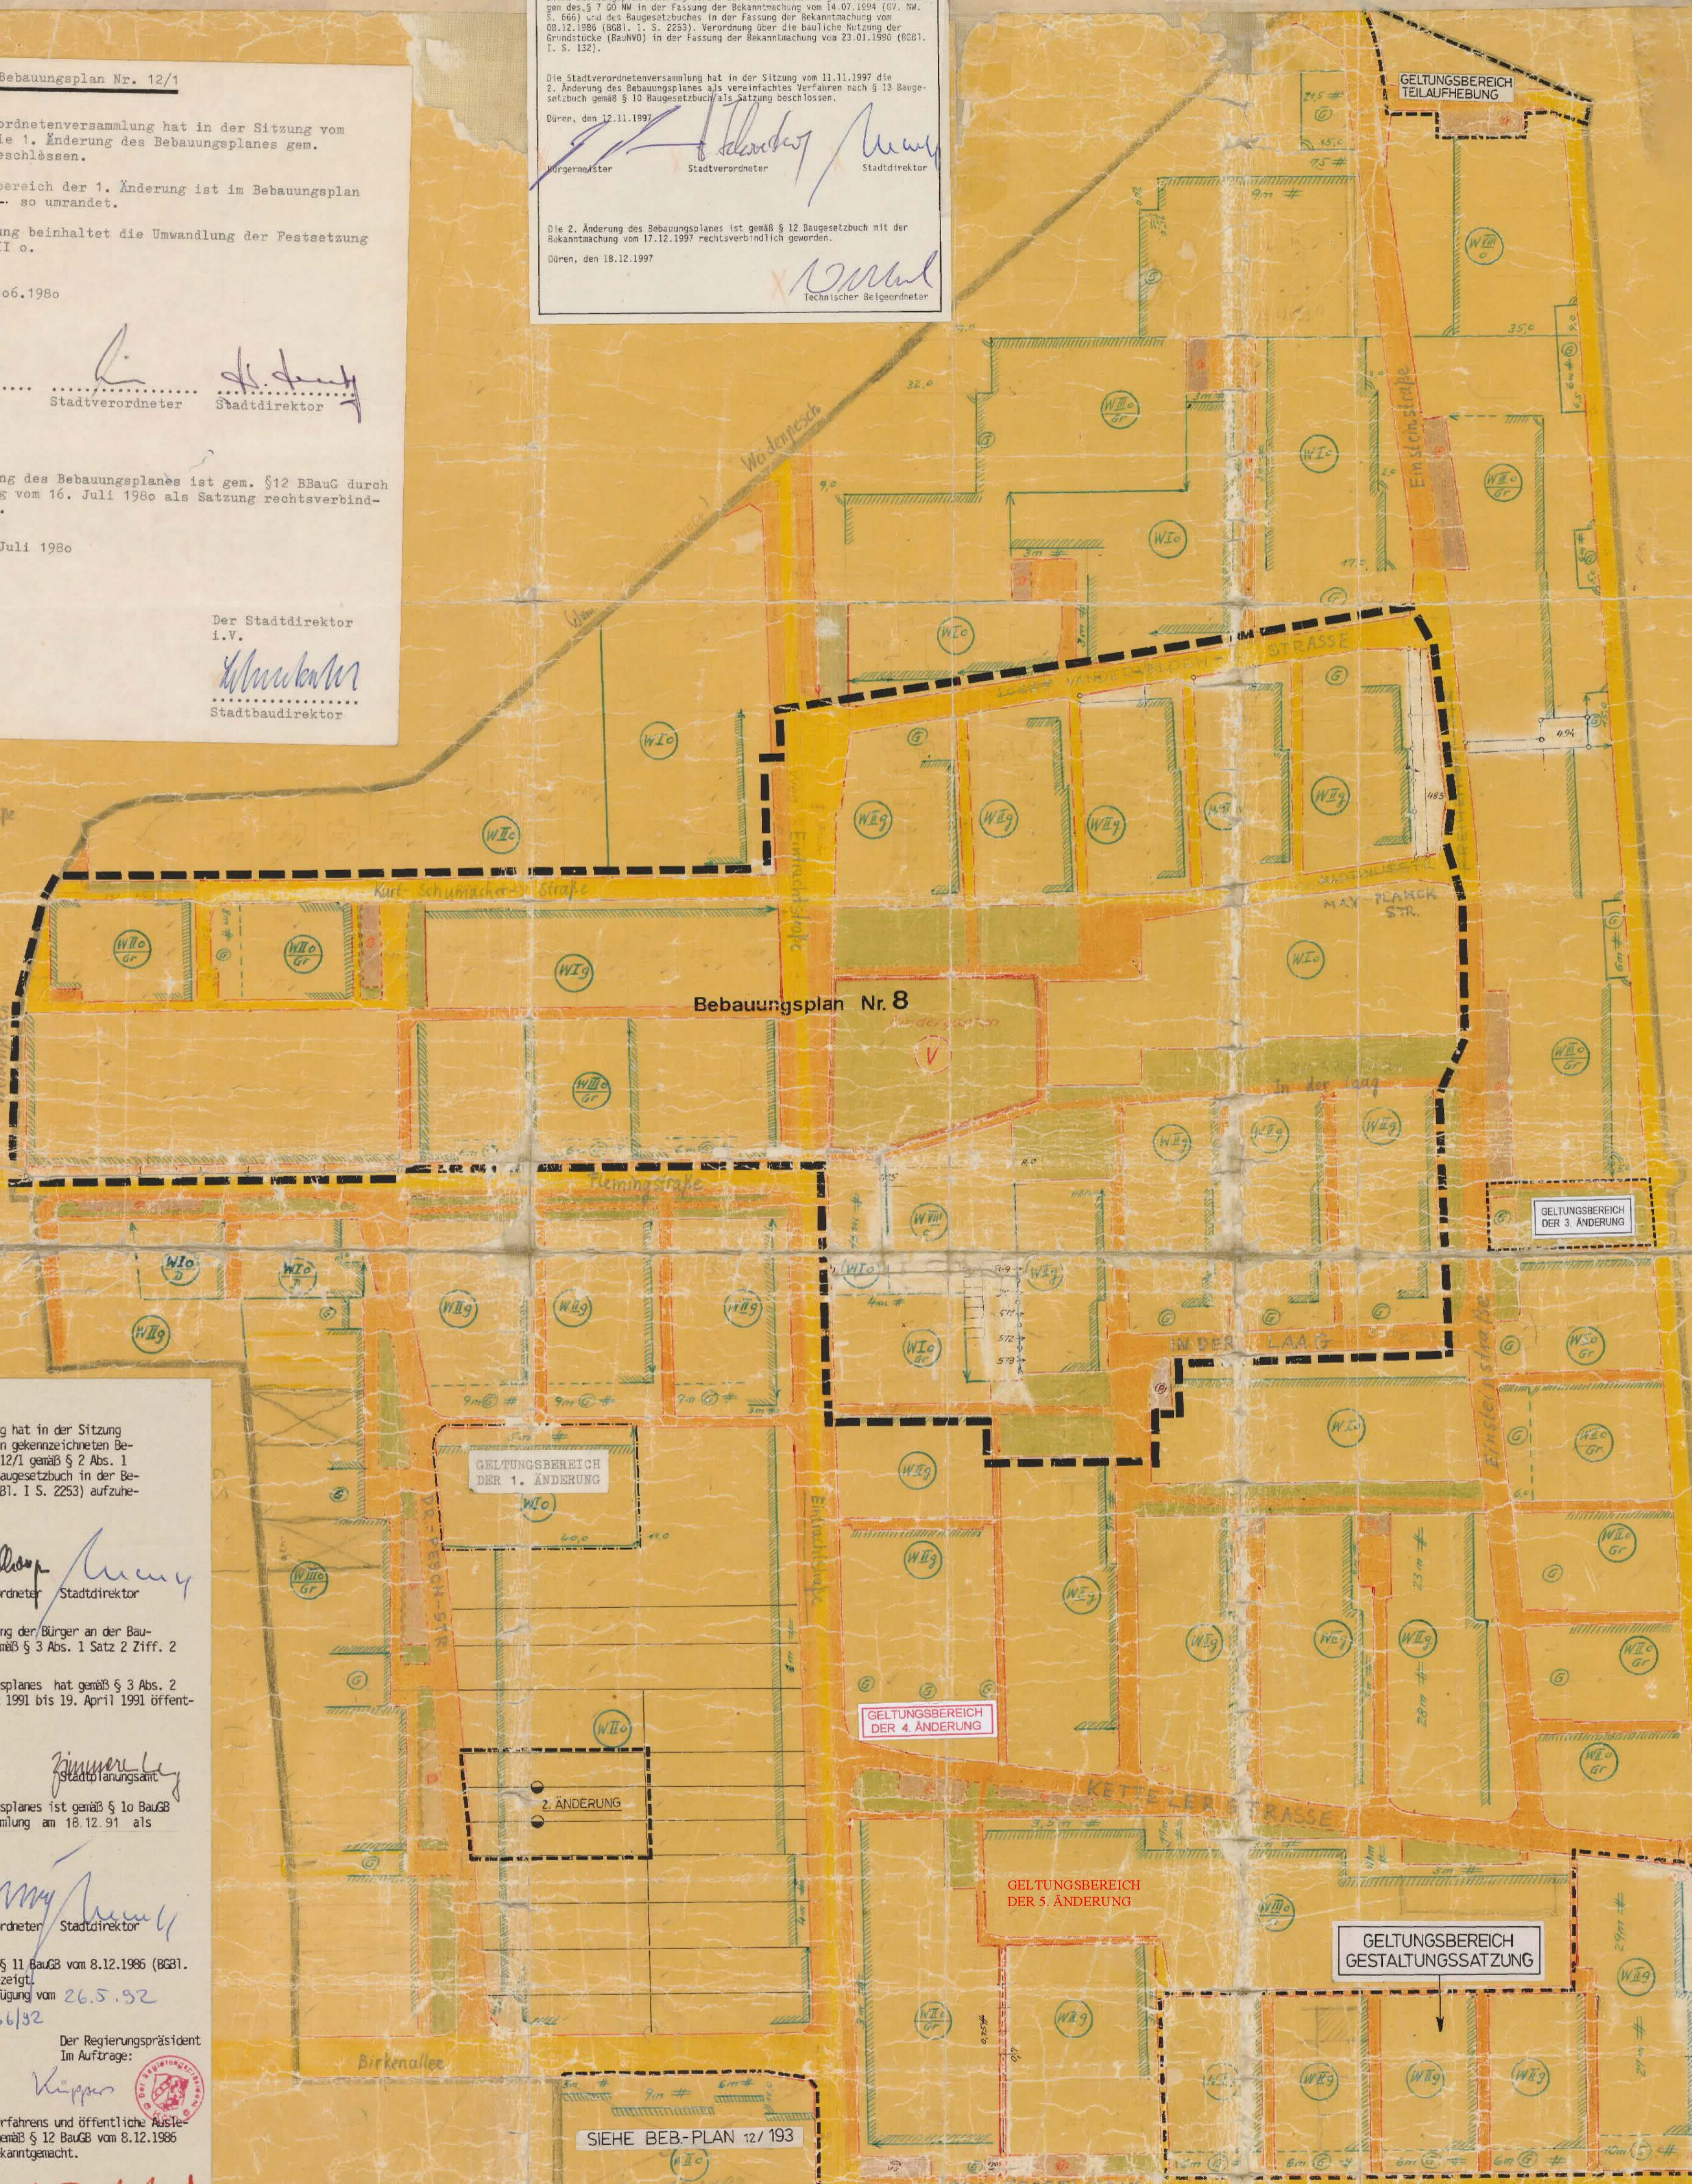

Bekanntmachung der Stadt Düren vom 15.06.1997
Die Stadt Düren hat am 15.06.1997 die 3. Änderung des Bebauungsplans Nr. 12/1 als Satzung beschlossen.
Zur Ausführung ist die 3. Änderung des Bebauungsplans Nr. 12/1 am 29.07.2002 bekanntgemacht.

Handwritten notes and signatures on the right side of the page, including dates like 9.7.1949, 30.7.1964, 15.10.1969, and 17.9.61, along with names like Lehmann, Thiering, and others.

Handwritten notes and signatures at the bottom right, including 'Bebauungsplan Nr. 12/1' and 'Flur 12', along with dates like 3.4.1965 and 23.11.1961.