


# 6. ÄNDERUNG BEBAUUNGSPLAN 12/214

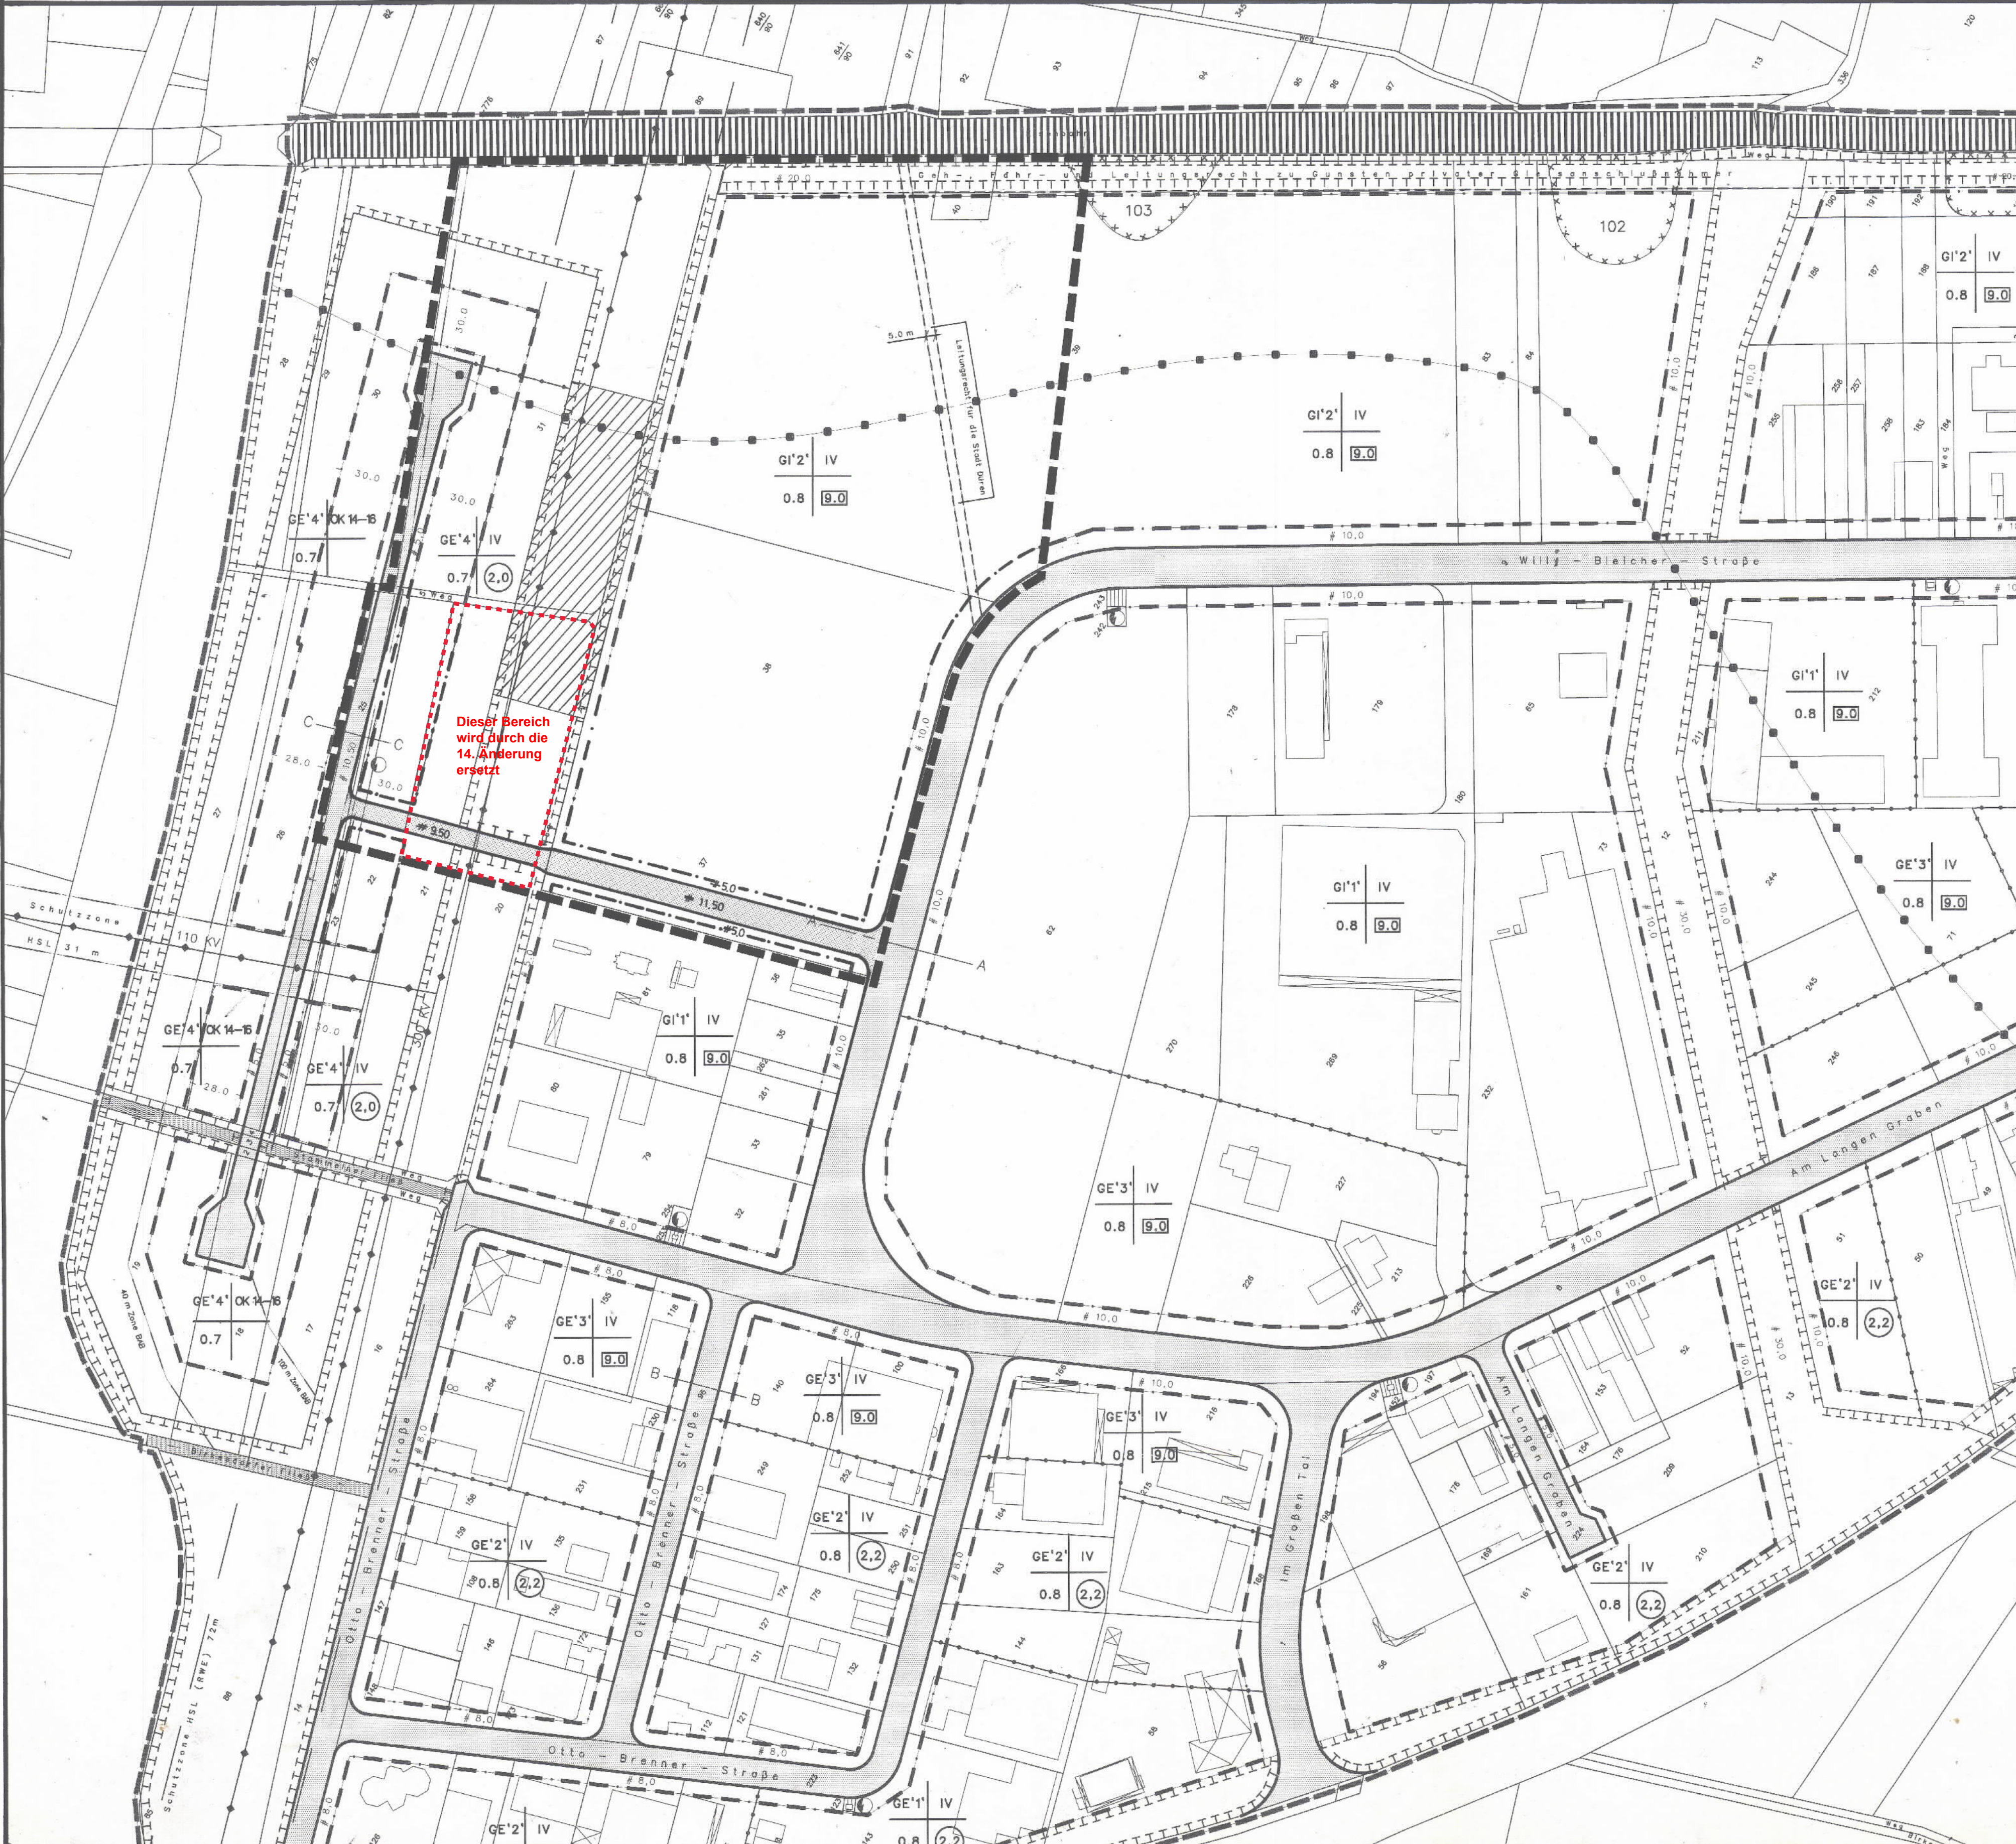

## 6. ÄNDERUNG DES BEBAUUNGSPLANES NR.: 12/214

Diese Bebauungsplanänderung beruht auf den nachstehend genannten Bestimmungen des § 7 Gemeindeordnung NW in der Fassung der Bekanntmachung vom 14.07.1994 (GV. NW. S.666), Baugesetzbuch in der Fassung der Bekanntmachung vom 27.08.1997 (BGBl. I. S.2141), Baunutzungsverordnung – Verordnung über die bauliche Nutzung der Grundstücke – in der Fassung der Bekanntmachung vom 23.01.1990 (BGBl. I S. 132).

Durch Dringlichkeitsentscheidung vom 07.05. 2001 wurde beschlossen, die 6. Änderung des Bebauungsplanes Nr. 12/214 im vereinfachten Verfahren aufzustellen. Gleichzeitig wurde die öffentliche Auslegung angeordnet.

Düren, den 08.05. 2001

*Kurt Schür*  
Bürgermeister

*P. Wozniak*  
Stadtverordneter

Die 6. Änderung des Bebauungsplanes hat in der Zeit vom 25.05. 2001 bis 28.06. 2001 einschließlich öffentlich ausgelegen.

Düren, den 29.06. 2001

*maich*  
Stadtplanungsamt

Die 6. Änderung des Bebauungsplanes ist gemäss § 10 Baugesetzbuch von der Stadtverordnetenversammlung am 23. 10. 2001 als Satzung beschlossen worden.

Düren, den 24. 10. 2001

*Kurt Schür*  
Bürgermeister

*P. Wozniak*  
Stadtverordneter

Die 6. Änderung des Bebauungsplanes ist gemäss § 10 Abs. 3 Baugesetzbuch mit der Bekanntmachung vom 08. 12. 2001 rechtsverbindlich geworden.

Düren, den 10. 12. 2001

*W. Meil*  
Techn. Beigeordneter