



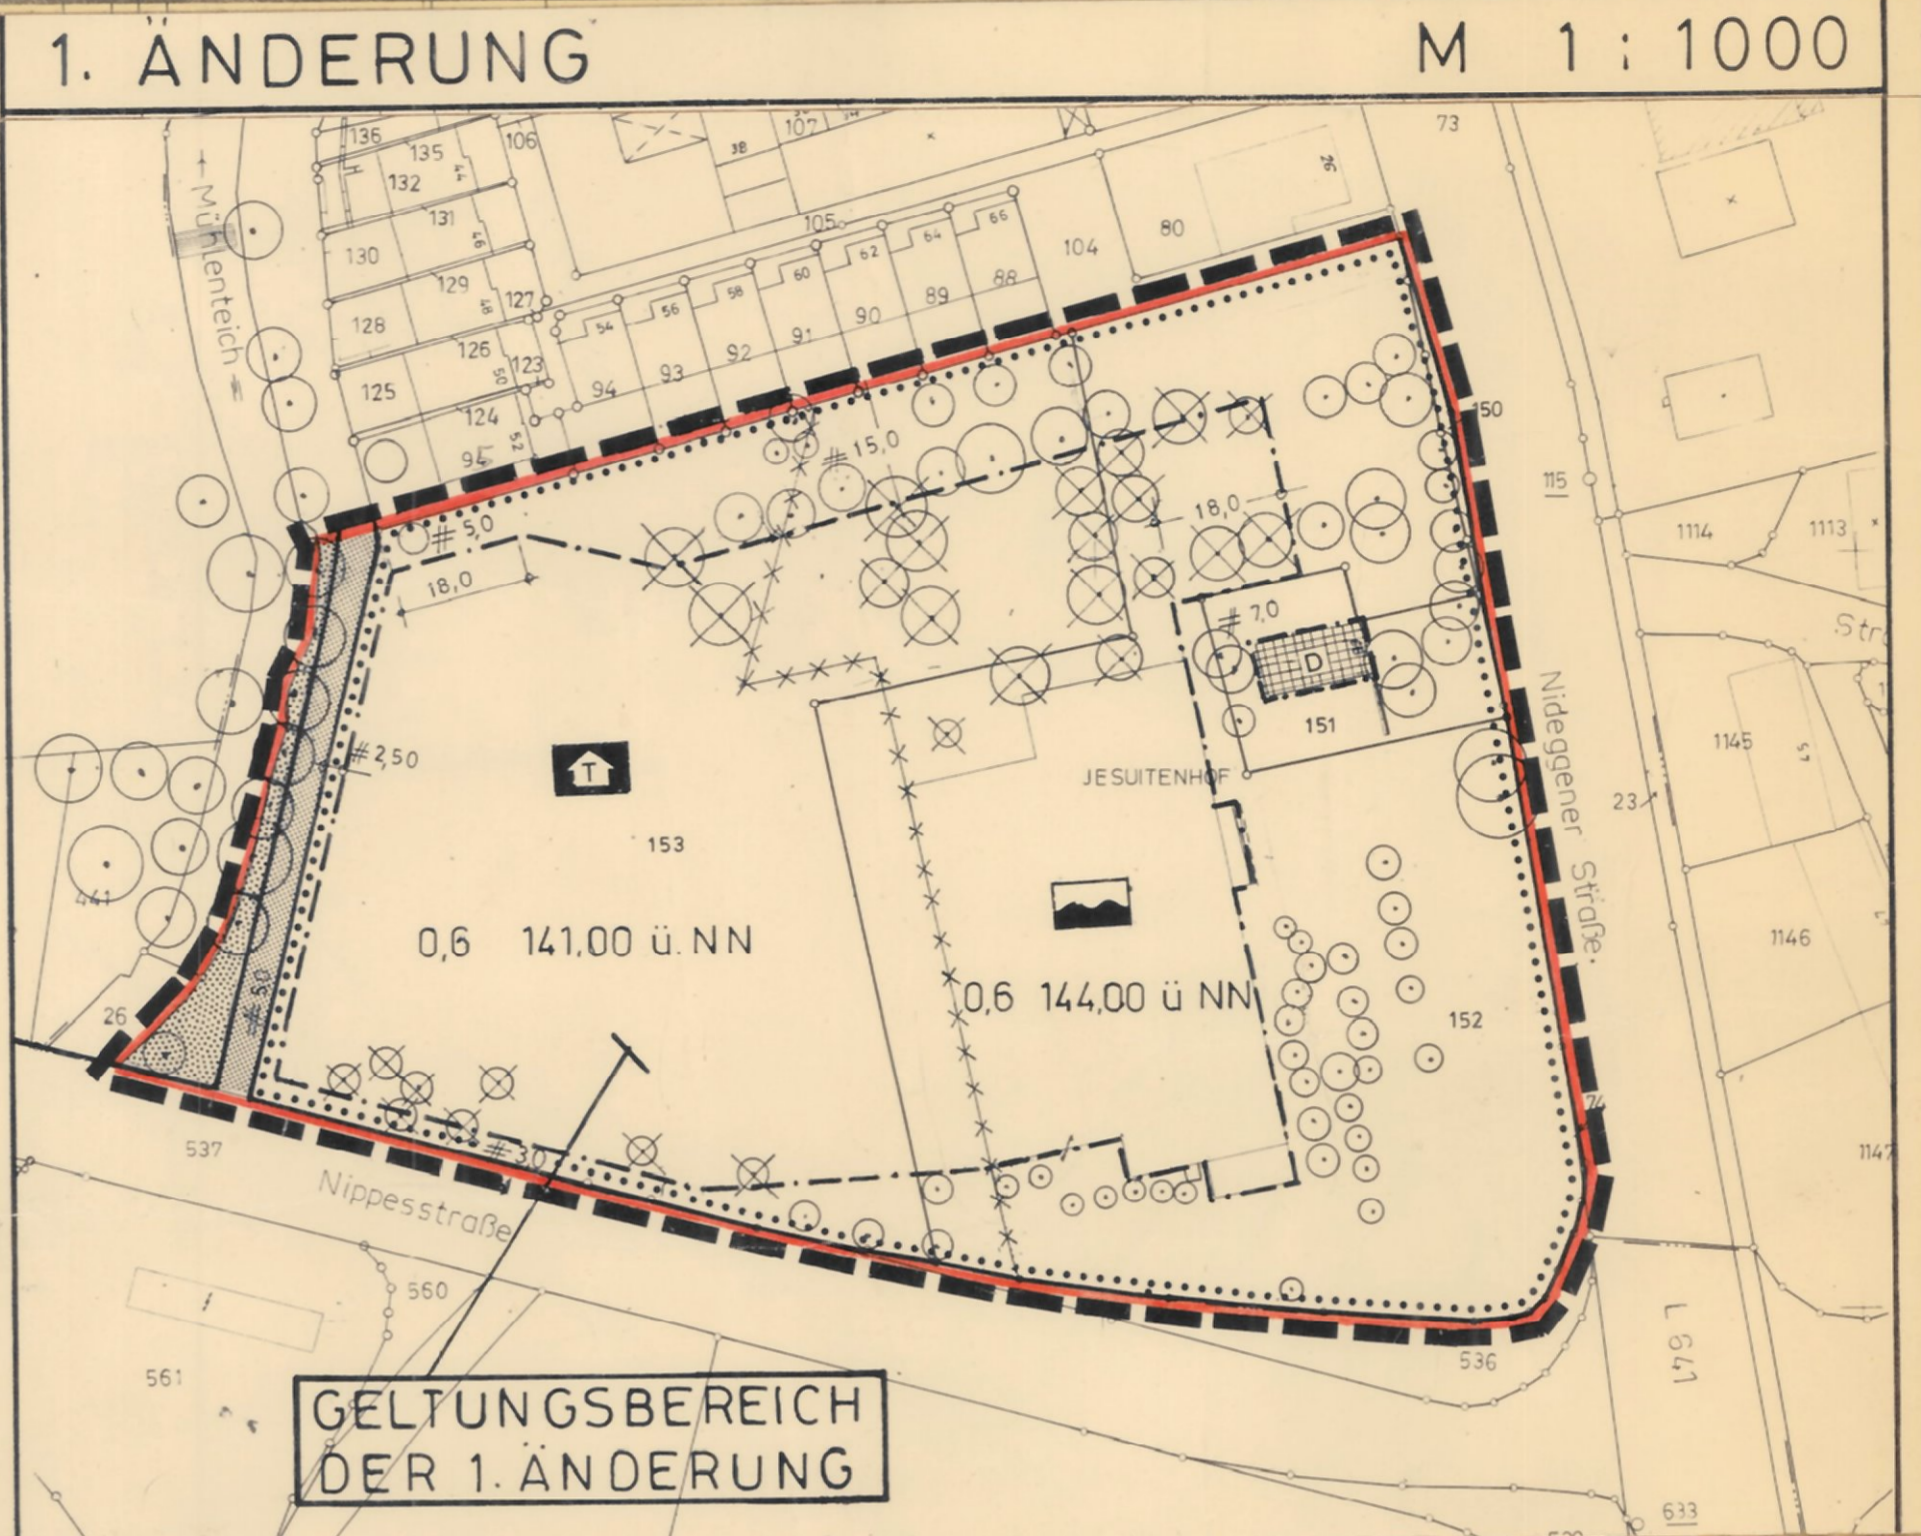

STADT DÜREN BEBAUUNGSPLAN NR 138 A

JESUITENHOF

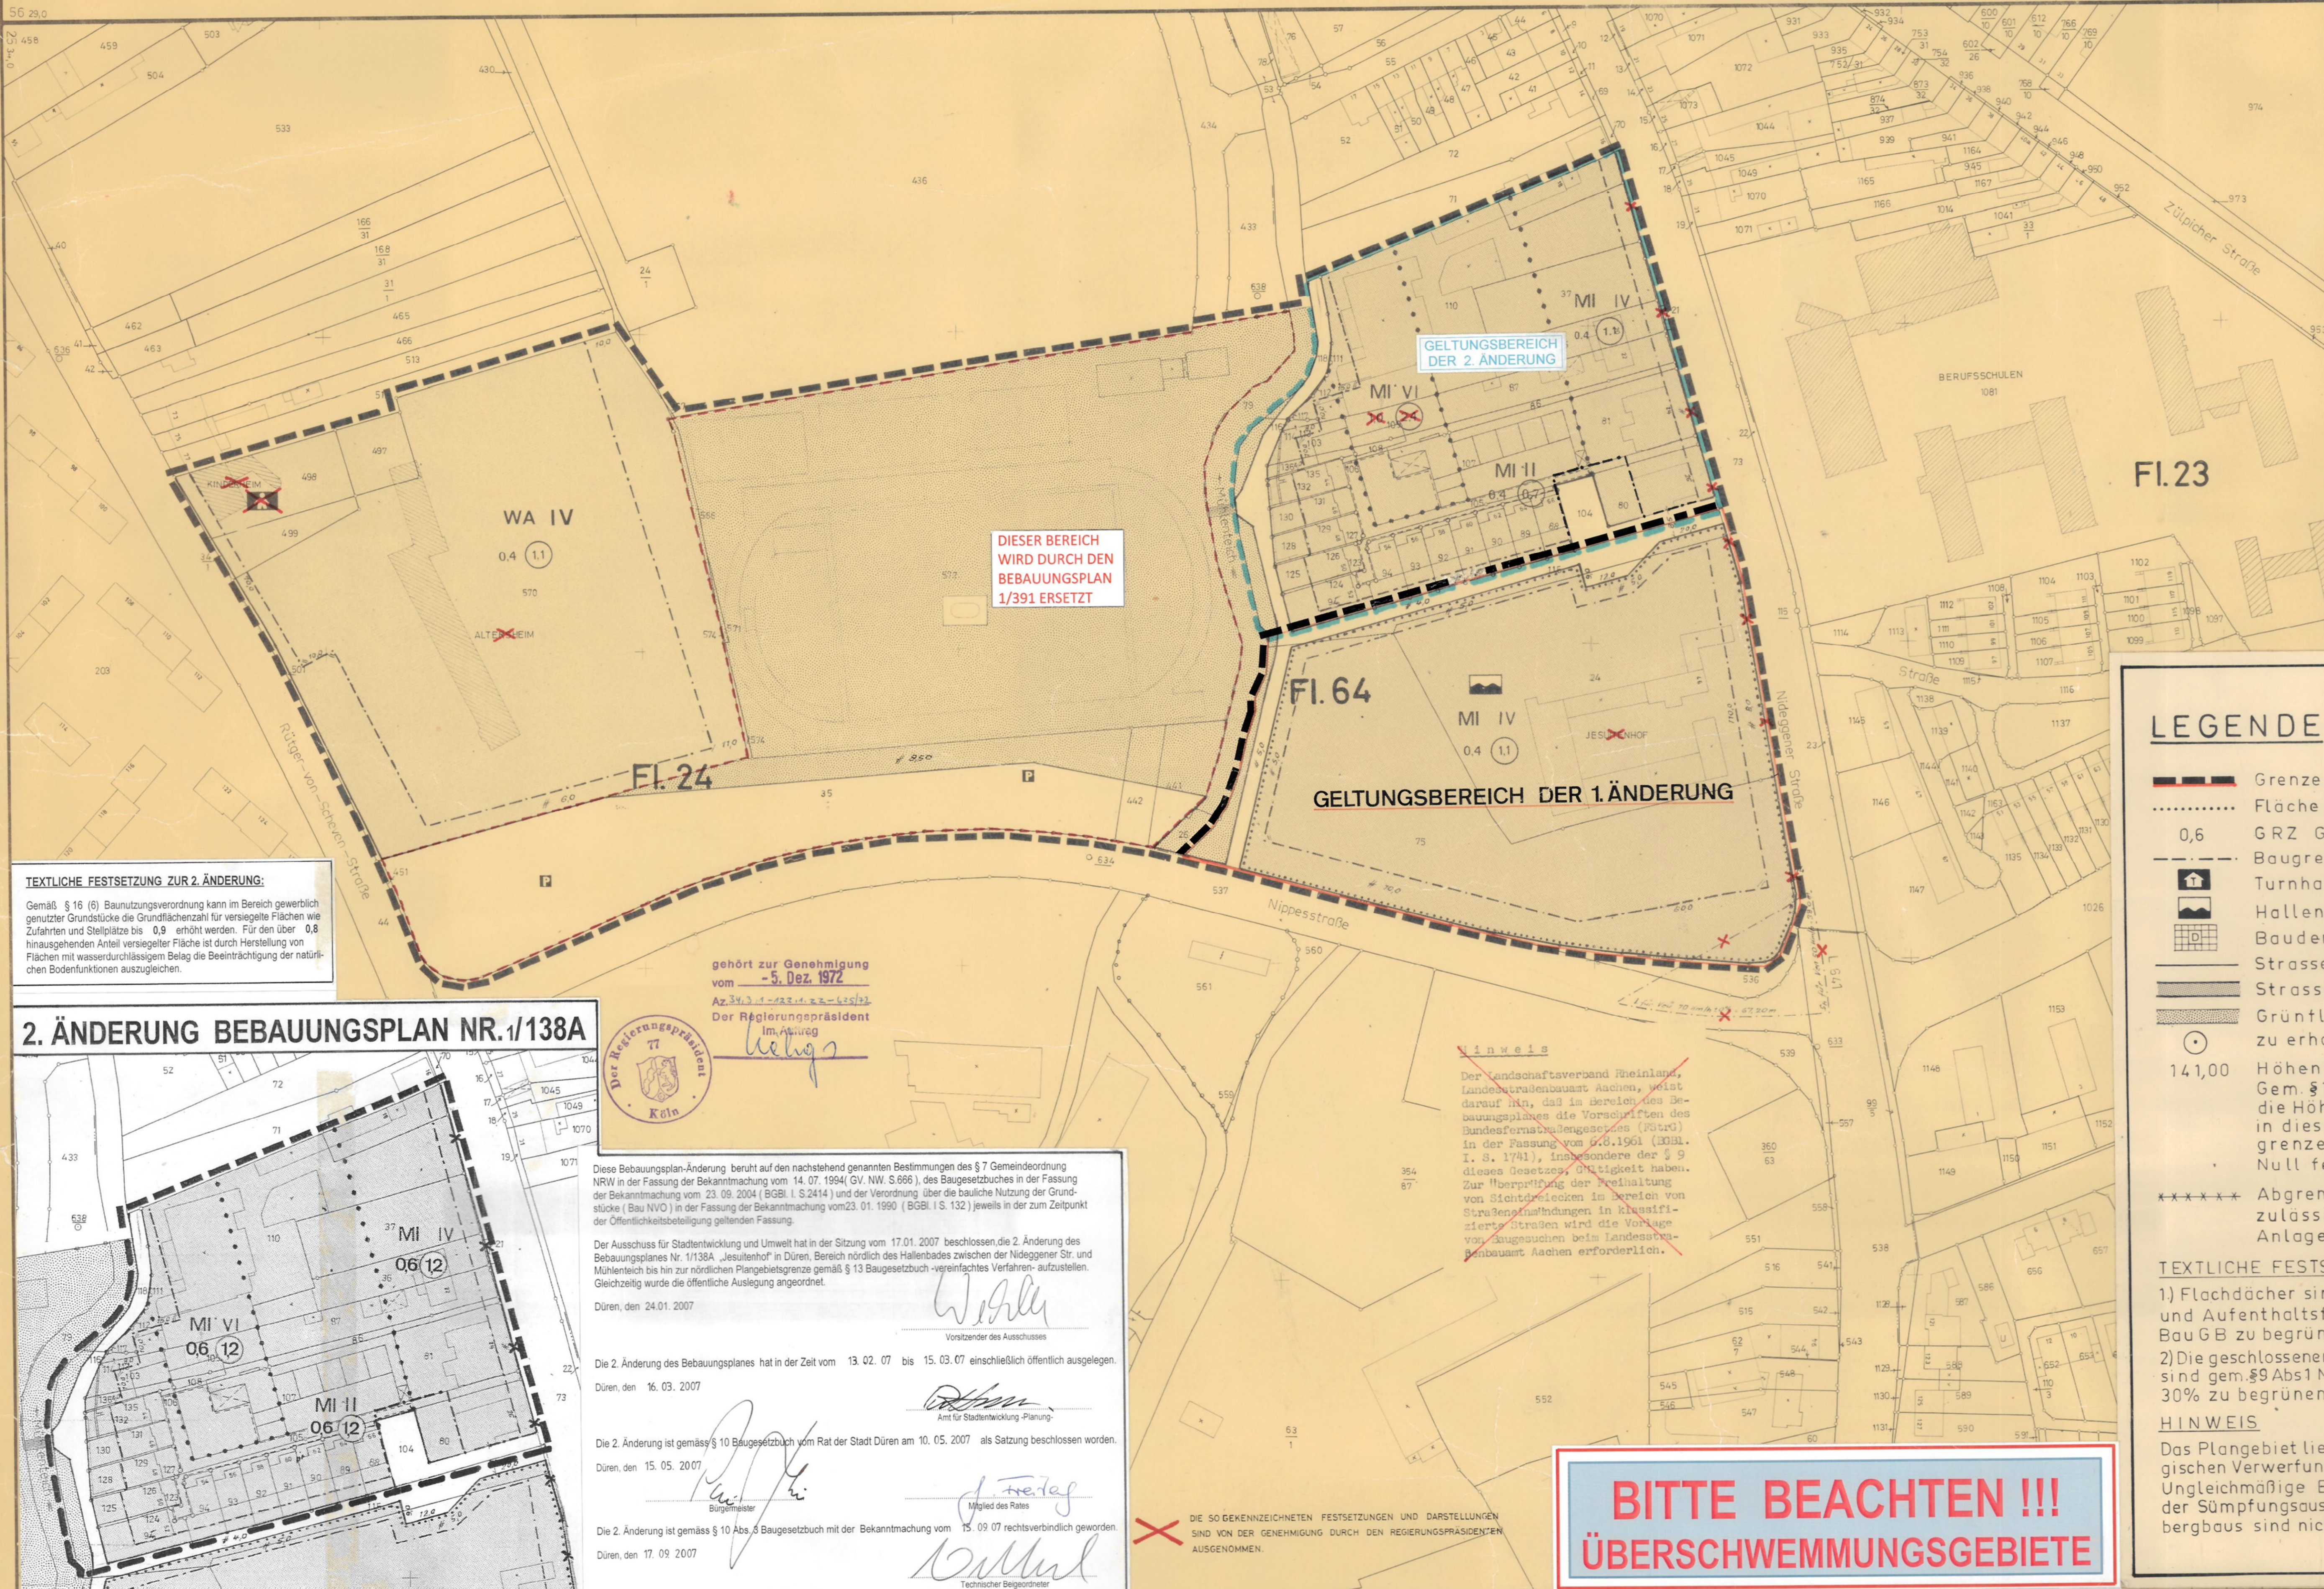

TEXTLICHE FESTSETZUNG ZUR 2. ÄNDERUNG:
Gemäß § 16 (6) Baunutzungsverordnung kann im Bereich gewerblich genutzter Grundstücke die Grundflächenzahl für versiegelte Flächen wie Zufahrten und Stellplätze bis 0,8 erhöht werden. Für den über 0,8 hinausgehenden Anteil versiegelter Fläche ist durch Herstellung von Flächen mit wasserdurchlässigem Belag die Beeinträchtigung der natürlichen Bodenfunktionen auszugleichen.

2. ÄNDERUNG BEBAUUNGSPLAN NR. 1/138A



gehört zur Genehmigung vom **-5. Dez. 1972**
Az. 34.3 / 102.000-102.000
Der Regierungspräsident im Auftrag
W. W. W.
Vorstand des Ausschusses
Die 2. Änderung des Bebauungsplanes hat in der Zeit vom **13.02.07** bis **15.03.07** einschließlich öffentlich ausliegen.
Düren, den **16.03.2007**
Die 2. Änderung ist gemäß § 10 Baugesetzbuch vom Rat der Stadt Düren am **10.05.2007** als Satzung beschlossen worden.
Düren, den **15.05.2007**
Die 2. Änderung ist gemäß § 10 Abs. 3 Baugesetzbuch mit der Bekanntmachung vom **15.09.07** rechtsverbindlich geworden.
Düren, den **17.09.2007**

**BITTE BEACHTEN !!!
ÜBERSCHWEMMUNGSGEBIETE**

LEGENDE

- Grenze Geltungsbereich
- Fläche für den Gemeinbedarf
- GRZ Grundflächenzahl
- Baugrenze
- Turnhalle
- Hallenbad
- Baudenkmal
- Strassenbegrenzungslinie
- Strassenverkehrsfläche
- Grünfläche
- zu erhaltende Bäume
- Höhenfestlegung
Gem. § 16 Abs. 2 BauNVO wird die Höhe baulicher Anlagen in diesem Plan als Höchstgrenze in Metern über Normal Null festgesetzt
- Abgrenzung unterschiedlicher zulässiger Höhen baulicher Anlagen

TEXTLICHE FESTSETZUNGEN

- 1) Flachdächer sind mit Ausnahme der Geh- und Aufenthaltsflächen gemäß Abs. 1 Nr. 25 BauGB zu begrünen.
- 2) Die geschlossenen Fassadenteile der Sporthalle sind gemäß Abs. 1 Nr. 25 BauGB zu mindestens 30% zu begrünen.

HINWEIS

Das Plangebiet liegt in der Nähe einer geologischen Verwerfungslinie (Sprung von Pier). Ungleichmäßige Bodenbewegungen aufgrund der Sumpfungsauswirkungen des Braunkohlebergbaus sind nicht auszuschließen.

Diese Bebauungsplan-Änderung beruht auf den nachstehend genannten Bestimmungen des § 4 GO NW in der Fassung der Bekanntmachung der Neufassung der Gemeindeordnung für das Land NRW vom 20.5.1989. (GV NW S. 362)
Baugesetzbuch in der Fassung der Bekanntmachung vom 8.12.1986 (BGBl. I S. 2253)
Verordnung über die bauliche Nutzung der Grundstücke (BauNVO) in der Fassung der Bekanntmachung vom 23.1.1990 (BGBl. I S. 132)
Planzeicherverordnung vom 30.7.1981 (BGBl. I S. 833)
Die 1. Änderung des Bebauungsplanes Nr. 1/138 A ist gemäß § 2 Abs. 1 in Verbindung mit § 2 Abs. 4 BauGB in der Sitzung der Stadtverordnetenversammlung vom 12.9.1989 beschlossen worden.

Düren, den **13.9.1989**
W. W. W. Bürgermeister
H. K. Stadtverordneter
P. M. Stadtdirektor
Die Beteiligung der Bürger an der Bauleitplanung gem. § 3 Abs. 1 BauGB erfolgte in der Bürgeranhörung am 8.11.1989.
Die 1. Änderung des Bebauungsplanes hat gem. § 3 Abs. 2 BauGB in der Zeit vom **23.4.1990** bis **25.5.1990** öffentlich ausliegen.
Düren, den **28.5.1990**
Die 1. Änderung des Bebauungsplanes ist gemäß § 10 BauGB von der Stadtverordnetenversammlung am **29.8.1990** als Satzung beschlossen worden.
Düren, den **30.8.1990**
Die 1. Änderung des Bebauungsplanes wurde gemäß § 11 BauGB am **18.10.90** angezeigt.
Hierzu gehört die Verfügung vom **10.12.90** Az.: **55.7.10-4544-2-73/90**
Köln, den **10.12.1990**
W. W. W. Bürgermeister
H. K. Stadtverordneter
P. M. Stadtdirektor
Die Durchführung des Anzeigeverfahrens und öffentliche Auslegung des Planes wurde gemäß § 12 BauGB ortsüblich bekanntgemacht.
Düren, den **16.03.1991**
W. W. W. Bürgermeister
H. K. Stadtverordneter
P. M. Stadtdirektor

Zeichen der Kartenunterlage	Art der baulichen Nutzung	Maß der baulichen Nutzung	Bauweise, Baulinien, Baugrenzen	Bauliche Anlagen u. Einrichtungen für den Gemeinbedarf	Verkehrsflächen	Flächen für Versorgungsanlagen	Baugestaltungsvorschriften	Uzweibündliche Eintragungen	BEB. PLAN NR. 138 A JESUITENHOF
<ul style="list-style-type: none"> Wohngebäude Wirtschaftsgebäude Öffentliche Gebäude Geschosshöhe Gemarkungsgrenze Flurgrenze Flurstücksgrenze 	<ul style="list-style-type: none"> Kleinsiedlungsgebiete Reine Wohngebiete Allgemeine Wohngebiete Mischgebiete Grünflächen Parkanlage Badeplatz Friedhof 	<ul style="list-style-type: none"> Zahl der Vollgeschosse (Z) als Höchstgrenze zwingend Grundflächenzahl Geschoßflächenzahl Baumassenzahl Baugrenze Flächen für die Land- und Forstwirtschaft Flächen für die Landwirtschaft Flächen für die Forstwirtschaft Flächen für die Land- oder Forstwirtschaft 	<ul style="list-style-type: none"> Sonderbauweise nach bes. Festsetzung Offene Bauweise nur Einzel- und Doppelhäuser zulässig nur Hausgruppen zulässig geschlossene Bauweise Baulinie Baugrenze Sonstige Darstellungen und Festsetzungen Baugründe f. bes. baul. Anl. die privatrechtlich Zwecken dienen Mit Geh-, Fahr- u. Leitungsrechten zu belastende Flächen Vom der Bebauung freizuhaltende Grundstücke Flächen f. Stellpl. oder Garagen Stellplätze GSI Gemeinsh. Stellpl. GA Garagen GG Gemeinsh. Garagen 	<ul style="list-style-type: none"> Baugrundstücke für den Gemeinbedarf Verw. Gebäude Schule Krankenhaus Theater Post Kirche Hallen-FREI/BAD Kindertagesstätte Sportplatz Feuerwehr Abgrenzung unterschiedl. Nutzung innerh. eines Baugebietes Grenze d. räuml. Geltungsbereiches d. Bebauungsplanes Von der Bebauung freizuhaltende Schutzflächen Führung oberirdischer Versorgungsanl. u. Hauptwasserleitungen 	<ul style="list-style-type: none"> Straßenverkehrsflächen Öffentliche Parkflächen Straßenbegrenzungslinie Begrenzung sonstiger Verkehrsflächen Besondere Festsetzungen Zu schützende Bäume Spritzelzaun Hecke Spritzelzaun 80 cm in laubender Hecke Kanaldeckel Kanalsohle 13,99 NW Höhe 	<ul style="list-style-type: none"> Baugrundst. für Ver.sorg. Anl. Elektr. Werk Wasserbehälter Wasserwerk Uniformst. Pumpwerk Fernheizwerk Kläranlage Umspannwerk Brunnen Kennzeichen und nachrichtliche Übernahmen Flächen mit wasserrechtlichen Festsetzungen Überschwemmungsgebiet Umgrenzung der Sanierungsgebiete Flächen für Bahnanlagen FD Flachdach 15° Dachneigung in Grad TH Traufhöhe in m PH Firsthöhe in m SH Sokelhöhe in m Dmpel in m Fassade Materialien Arkaden Ausrichtung des Baukörpers 	<ul style="list-style-type: none"> Bushaltestelle Kanaldeckel Wegeführung Teilungsvorschläge Boschungen usw. 	<p>MASSTAB 1:1000</p> <p>Die Genehmigung und öffentliche Auslegung dieses Planes wurde gemäß § 12 des Bundesbaugesetzes vom 23.6.1960 (Bundesgesetzblatt I S. 341) ortsüblich bekanntgemacht. Düren, den 16.03.1973</p>	
<p>Es wird bescheinigt, daß die Festlegung der städtebaulichen Planung geometrisch eindeutig ist und die Kartengrundlage die rechtmäßigen Eigentumsverhältnisse enthält. Der dargestellte Zustand entspricht der Örtlichkeit. Düren, den 7.5.1971</p> <p>Dieser Bebauungsplan beruht auf den nachstehend genannten gesetzlichen Bestimmungen: § 4 GO NW vom 28. Oktober 1952 (GV NW S. 283) ; BBAuO vom 23. Juni 1960 (BGBl. I S. 341) ; § 4 der Ersten Verordnung zur Durchführung des Bundesbaugesetzes vom 27. November 1960 (GV NW S. 433) ; Verordnung über die bauliche Nutzung der Grundstücke (Baunutzungsverordnung) vom 23. Juni 1990 (BGBl. I S. 429) ; Verordnung über die Ausarbeitung der Bauleitpläne sowie über die Darstellung des Planinhalts (Planzeicherverordnung) vom 19. Januar 1985 (BGBl. I S. 21-31) ; § 103 BauNVO vom 25. Juni 1992 (GV NW S. 373) ;</p> <p>Die Aufstellung des Planes ist gemäß § 2 Abs. 1 des Bundesbaugesetzes vom 23.6.1960 (Bundesgesetzblatt I S. 341) in der Sitzung der Stadtverordnetenversammlung vom 19.10.1971 beschlossen worden. Düren, den 21.10.1971</p> <p>Der Plan hat gemäß § 2 Abs. 6 des Bundesbaugesetzes vom 23.6.1960 (Bundesgesetzblatt I S. 341) in der Zeit vom 1.2.1972 bis 1.3.1972 ausliegen Düren, den 3.3.1972</p> <p>Dieser Plan ist gemäß § 10 des Bundesbaugesetzes vom 23.6.1960 (Bundesgesetzblatt I S. 341) von der Stadtverordnetenversammlung am 5.9.1972 als Satzung beschlossen worden. Düren, den 6.9.1972</p> <p>Dieser Plan ist gemäß § 11 des Bundesbaugesetzes vom 23.6.1960 (Bundesgesetzblatt I S. 341) mit Genehmigung von Aachen, den 16.03.1973</p>									