




STADT DÜREN BEBAUUNGSPLAN NR 3/228 A

LENDERSDORF SÜD

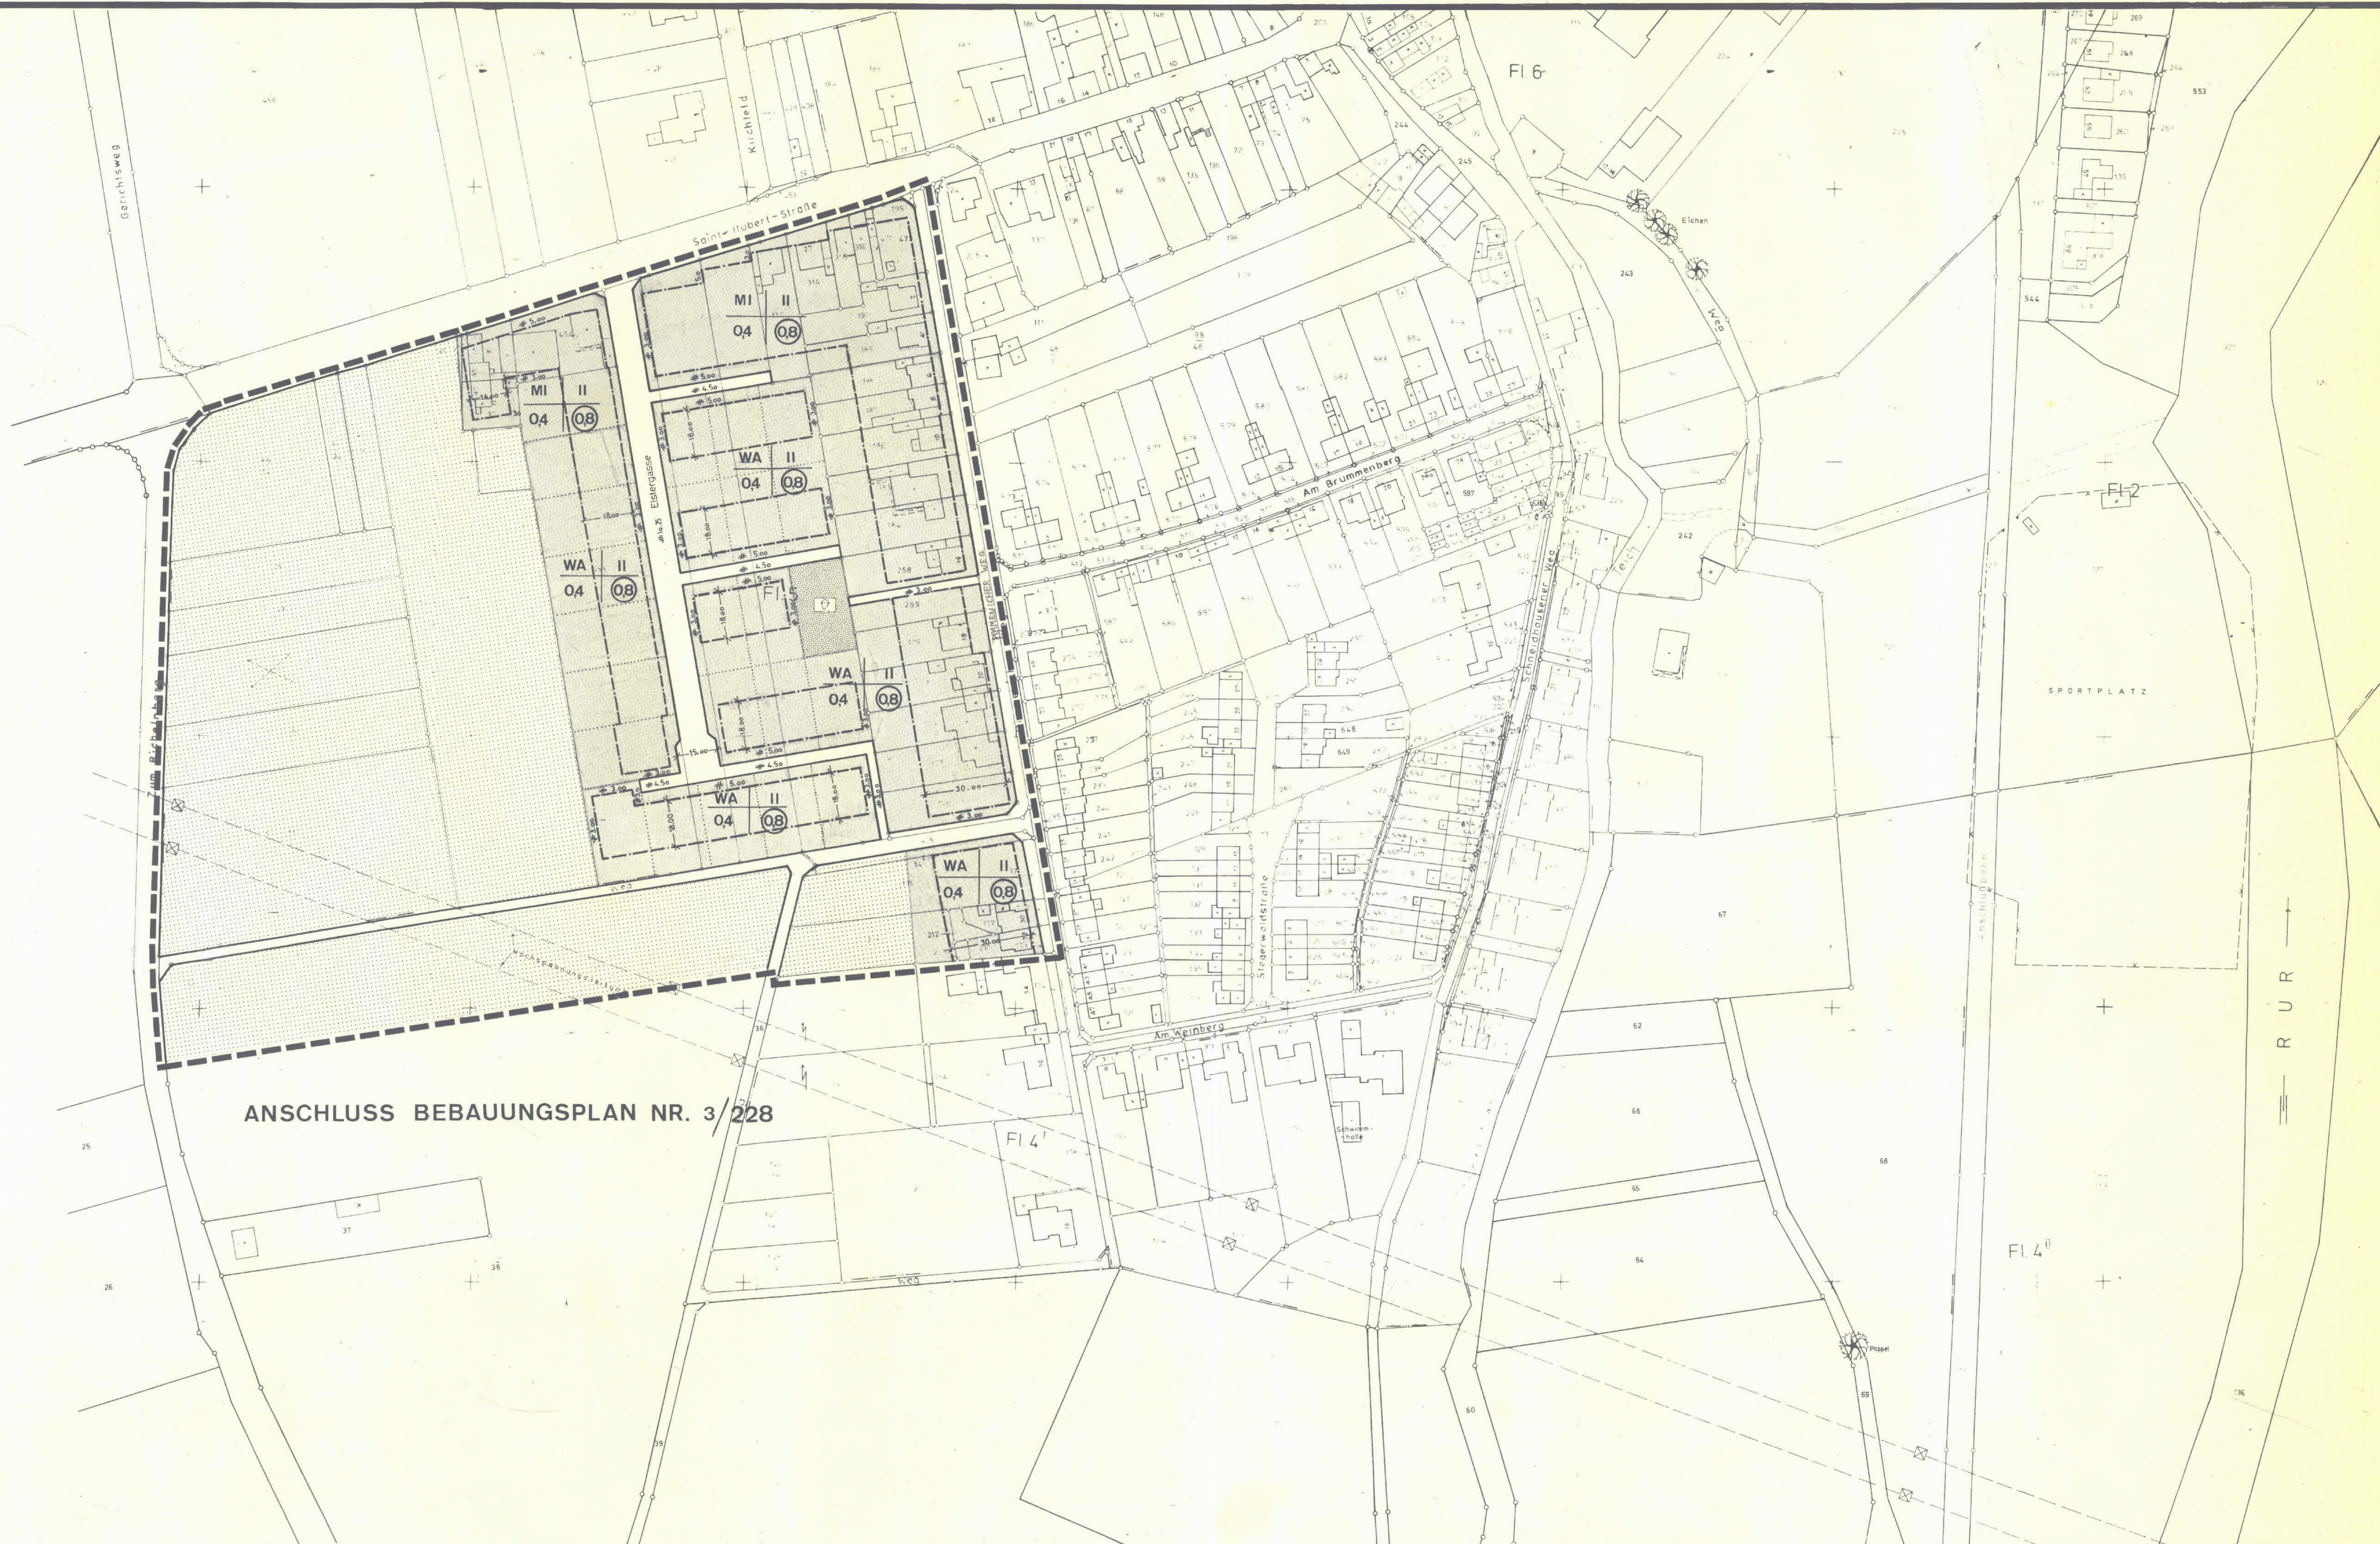

ANSCHLUSS BEBAUUNGSPLAN NR. 3/228

<p>Zeichen der Kartenunterlage</p> <ul style="list-style-type: none"> Wohngebäude Wirtschaftsgebäude Öffentliche Gebäude Geschäftszahl Gemarkungsgrenze Flurgrenze Flurstücksgrenze <p>Weitere Signaturen siehe DIN 18 702 und Katastervorschriften</p>	<p>Art der baulichen Nutzung</p> <ul style="list-style-type: none"> Mischgebiete Wohngebiete Allgemeine Wohngebiete Besondere Wohngebiete Sondergebiete <p>Grundflächen</p> <ul style="list-style-type: none"> Grünflächen Parkanlagen Badeplätze Freizeitanlagen Sportplätze Spielplatz 	<p>Maß der baulichen Nutzung</p> <ul style="list-style-type: none"> Zahl der Vollgeschosse (Z) als Höchstgrenze Grundflächenzahl Geschossflächenzahl Baumassenzahl <p>Flächen für die Land- und Forstwirtschaft</p> <ul style="list-style-type: none"> Flächen für die Landwirtschaft Flächen für die Forstwirtschaft Flächen für die Land- und Forstwirtschaft 	<p>Bauweise Bäumen, Baugrenzen</p> <ul style="list-style-type: none"> Linien- und Doppellinien sonstige Baugrenzen Baumassenzahl Baugrenze Vermahlung <p>Sonstige Darstellungen und Festsetzungen</p> <ul style="list-style-type: none"> Flächen f. Stellpl. über Garagen Stellplätze Gem. Stellpl. Garagen Gem. Garagen 	<p>Bauliche Anlagen u. Einrichtungen für den Gemeinbedarf</p> <ul style="list-style-type: none"> Krankenhaus Schule Theater Post Feuerwehr Kinder- u. Jugendstätten Schulzentrum <p>Abgrenzungsbereich</p> <ul style="list-style-type: none"> Grenze d. räuml. Geltungsbereiches des Bebauungsplanes Von der Bebauung freizuhalten. Schutzflächen Führung oberirdischer Versorgungs- und Hauptwasserleitungen 	<p>Verkehrflächen</p> <ul style="list-style-type: none"> Straßenverkehrsflächen Öffentliche Parkflächen Straßenbegrenzungslinie Begrenzung sonstiger Verkehrsflächen <p>Besondere Festsetzungen</p> <ul style="list-style-type: none"> Zu schützende Bäume Hecke Spritzzaun Kanaldeckel Kanalrinne 	<p>Flächen für Versorgungsanlagen</p> <ul style="list-style-type: none"> Umfarmst. Umspannwerk Elektr. Werk Pumpwerk Brunnen Gasregler Fernheizwerk Kluranlage Wasserbehälter Wasserwerk <p>Kennzeichen und nachrichtliche Übernahmen</p> <ul style="list-style-type: none"> Flächen mit wasserrechtlichen Festsetzungen Überscherrungsgebiet Übergrenzung der Versorgungsgebiete Flächen für Bahnanlagen 	<p>Baugestaltungsvorschriften</p> <ul style="list-style-type: none"> Ordnung § 103 Bau O.N.W. vom 25.6.1962 (GV NW S. 373) sowie § 4 GO NW v. 28.10.1952 (GS NW S. 367) ist in diesem Plan festgelegt FD Flächdach SD Satteldach 8° Dachneigung Grad TH Traufhöhe in m FH Firsthöhe in m SSockelhöhe in m Drempel in m Fassade Materialien Anlagen Ausrichtung des Baukörpers 	<p>Unverbindliche Eintragungen</p> <ul style="list-style-type: none"> Bushaltestelle Kanaldeckel Wegeführung, Teilungsvorschläge, Böschungen usw. Feldvergleich vom Februar 1979 <p>BEB. PLAN NR.3/228 A LENDERSDORF SÜD</p> <p>MASSTAB 1:1000</p>		
<p>Es wird bescheinigt, daß die Festlegung der städtebaulichen Planung geometrisch eindeutig ist und die Kartengrundlage die rechtmäßigen Eigentumsgrenzen enthält. Der dargestellte Zustand entspricht dem tatsächlichen.</p> <p>Düren, den 08. 01. 80</p> <p>Stadtdirektor</p>		<p>Dieser Bebauungsplan beruht auf den nachstehend genannten gesetzlichen Bestimmungen: § 4 GO NW in der Fassung der Bekanntmachung vom 19.12.74 (GV NW 1975 S. 91), BBauG in der Fassung vom 18.8.1976 (BfBl I S. 2256) Veränderung über die bauliche Nutzung der Grundstücke (Baunutzungsverordnung in der Fassung der Bekanntmachung vom 15.9.1977 (BGBl I S. 1753) Veränderung über die Ausarbeitung der Bauleitpläne sowie über die Darstellung des Planinhaltes (Planzeichnungsverordnung) vom 19. Januar 1965 (BGBl I S. 21-31), § 103 Bau O.N.W. in der Fassung der Bekanntmachung vom 15.7.76 (GV NW S. 264)</p> <p>Düren, den 22.02.80</p> <p>Bürgermeister</p> <p>Stadtdirektor</p>		<p>Die Aufstellung des Planes ist gemäß § 2 Abs 1 des Bundesbaugesetzes vom 18.8.76 (Bundesgesetzblatt I S. 2256) in der Sitzung der Stadtverordnetenversammlung vom 21.02.80 beschlossen worden.</p> <p>Düren, den 24. 12. 1981</p> <p>Bürgermeister</p> <p>Stadtdirektor</p>		<p>Der Plan hat gemäß § 2a Abs 6 des Bundesbaugesetzes vom 18.8.76 (Bundesgesetzblatt I S. 2256) in der Zeit vom 23. 11. 1981 bis 23. 12. 1981 offengelegen.</p> <p>Düren, den 14. 07. 1982</p> <p>Bürgermeister</p> <p>Stadtdirektor</p>		<p>Dieser Plan ist gemäß § 10 des Bundesbaugesetzes vom 18.8.76 (Bundesgesetzblatt I S. 2256) von der Stadtverordnetenversammlung am 13. Juli 1982 als Sitzung beschlossen worden.</p> <p>Düren, den 8. 11. 1982</p> <p>Der Regierungspräsident</p>		<p>Die Genehmigung und öffentliche Auslegung dieses Planes wurde gemäß § 12 des Bundesbaugesetzes vom 18.8.76 (Bundesgesetzblatt I S. 2256) ortsüblich bekanntgemacht.</p> <p>Düren, den 14.12.1982</p> <p>Stadtdirektor</p>