



Rad-Vorrang-Routenkonzept Stadt Düren

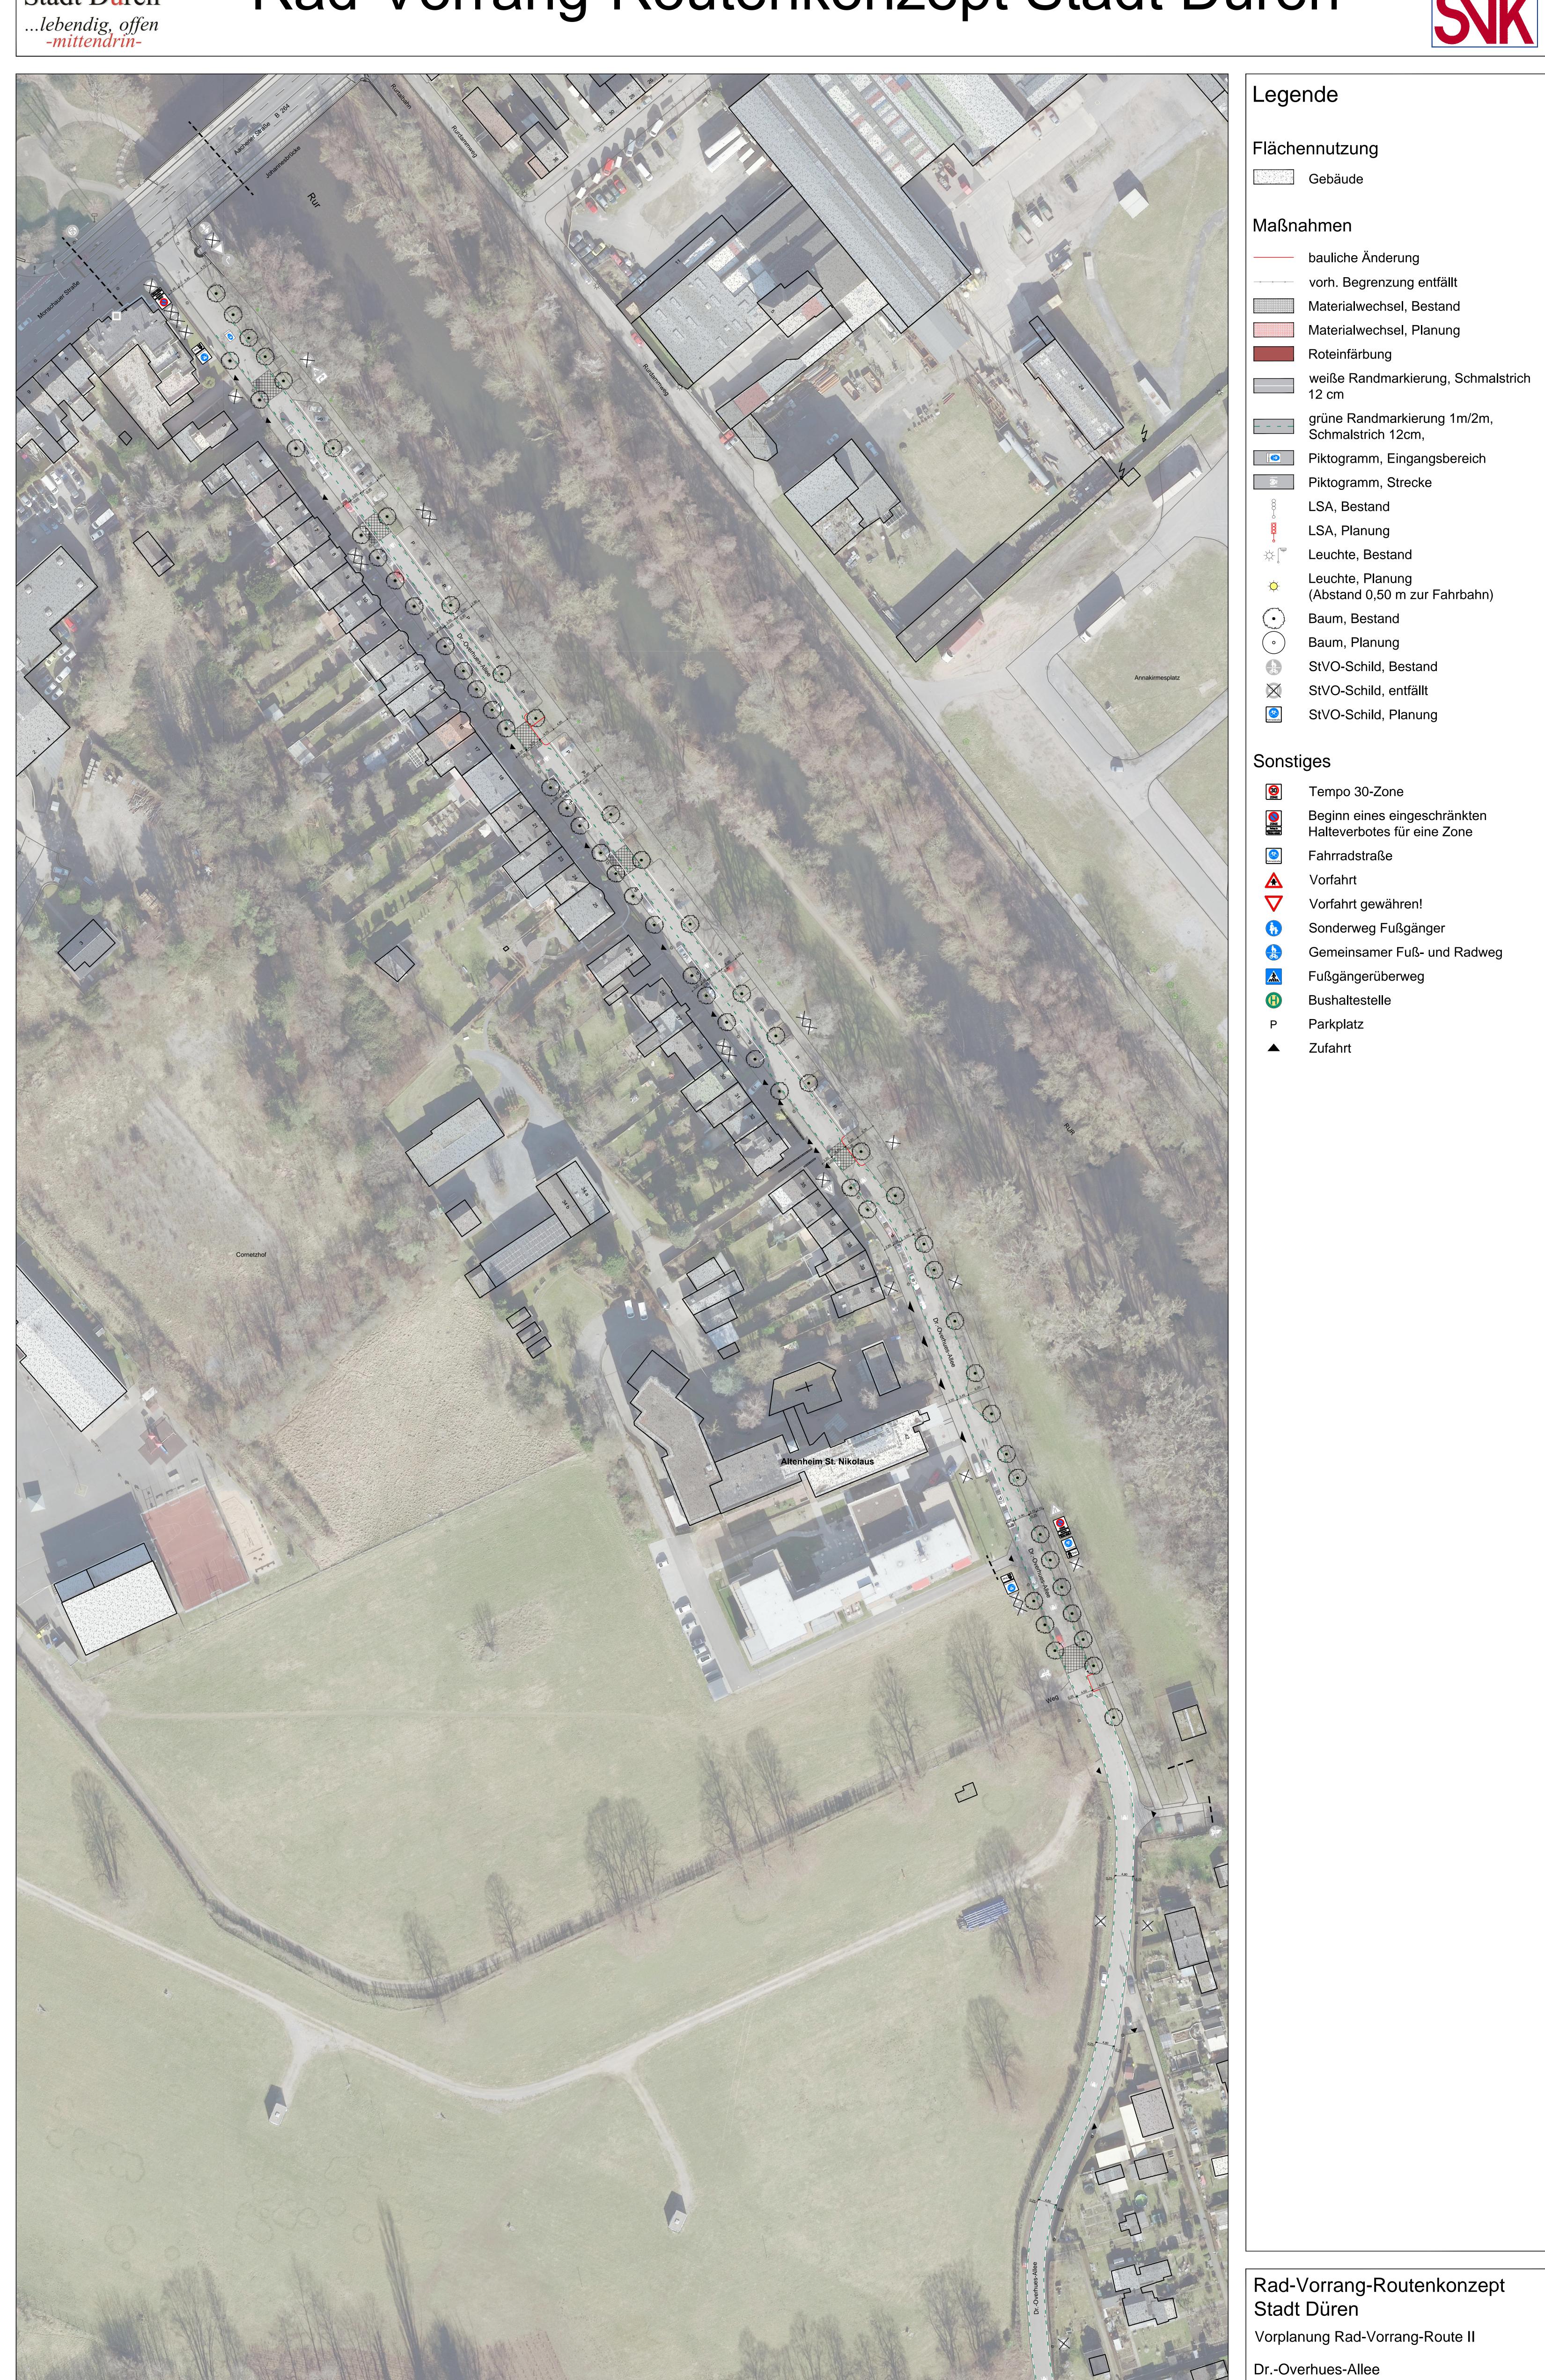



Abschnitt: Monschauer Straße - Am Jugendstadion

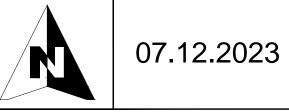

Maßstab: 1:500



